
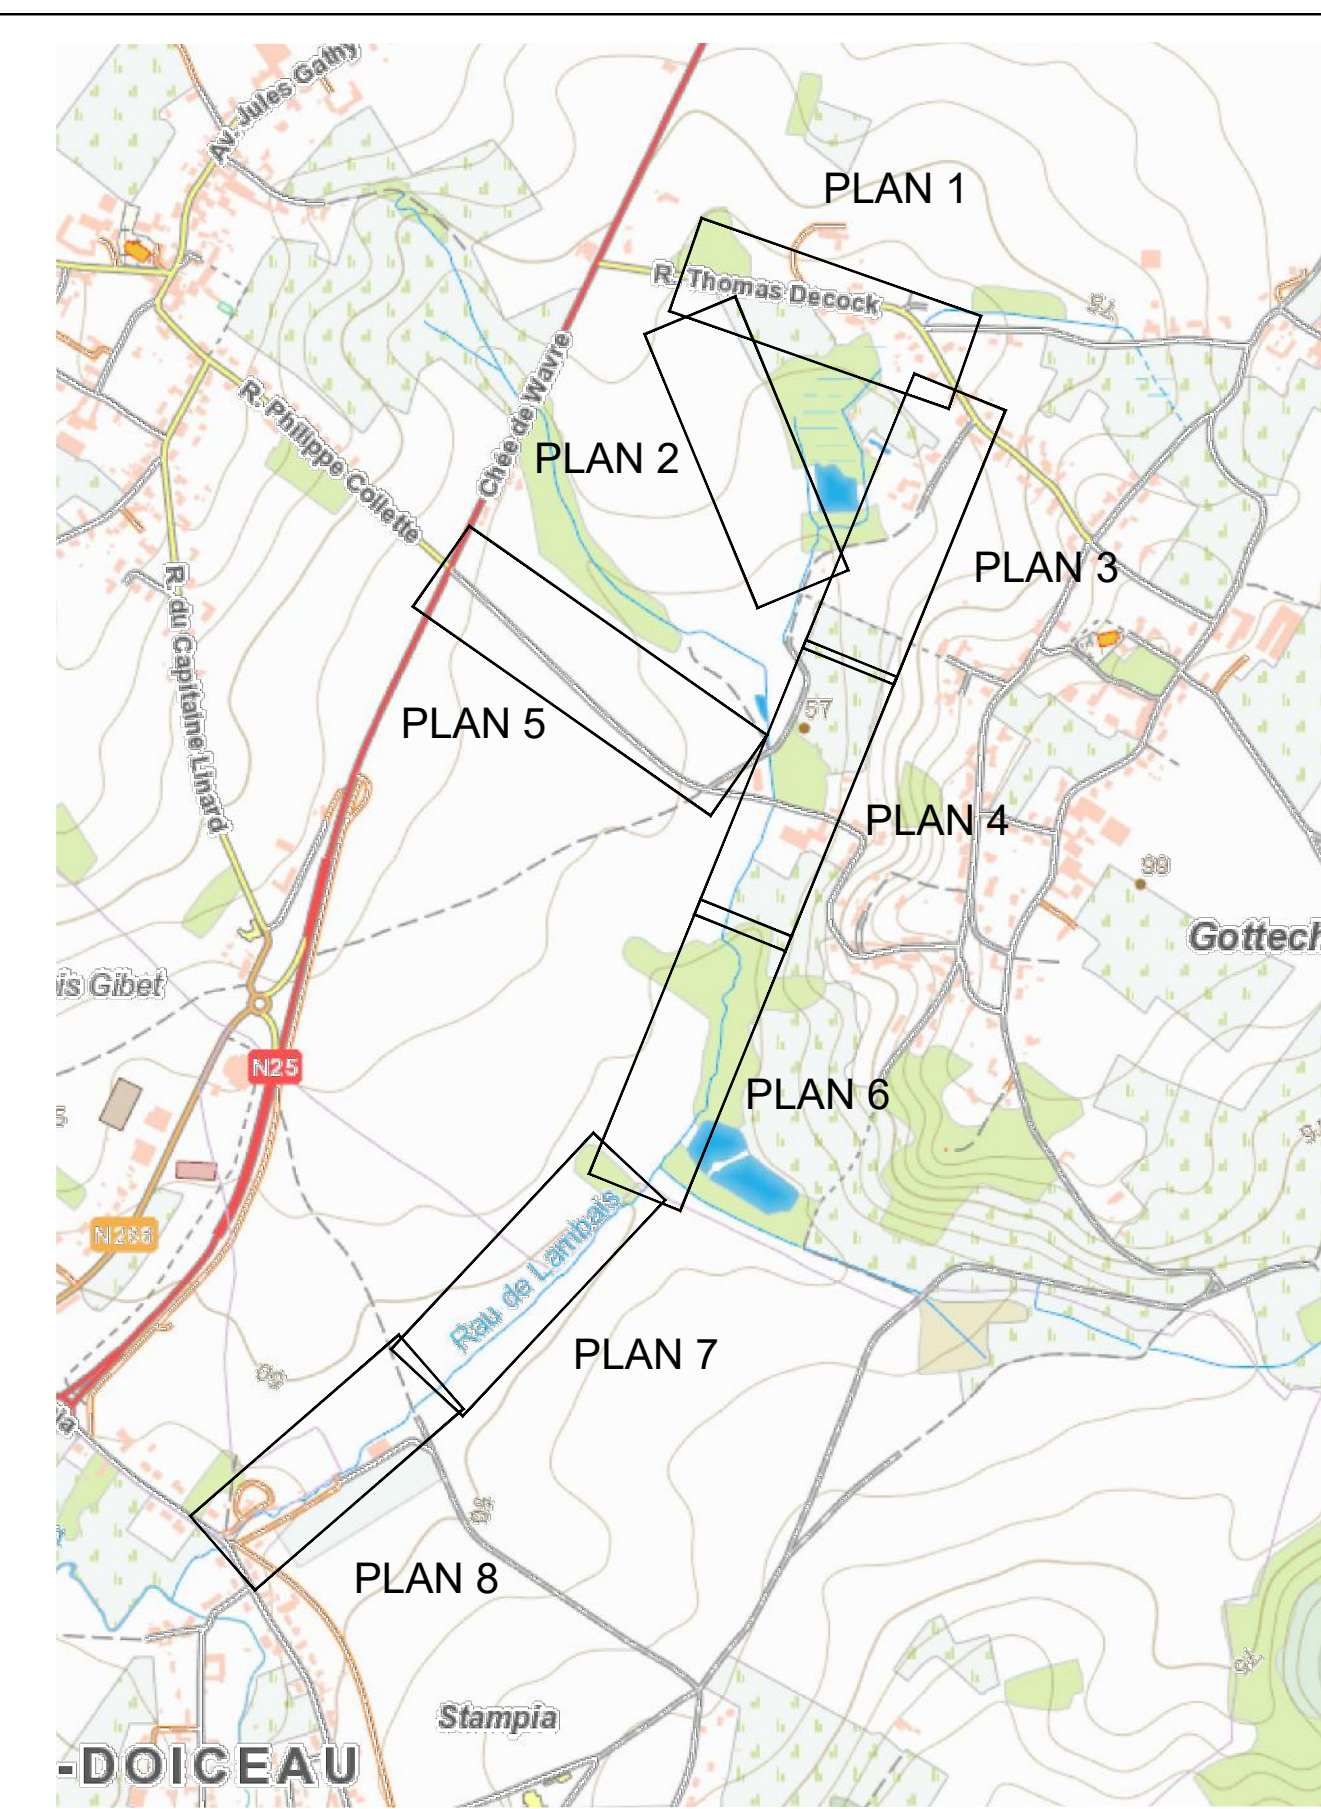
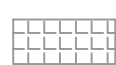
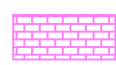
 


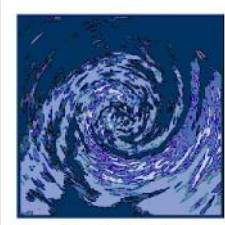

PLAN DE SITUATION

LEGENDE		VOIRIE	
COLLECTEUR  Chambre de visite / Déversoir d'orage  Angle - conduite de refoulement  Limite cadastrale  Courbe de niveau, équidistance 25cm  Avaloir  Réseau d'égout projeté Eaux usées  Réseau d'égout existant EU01 E : 48.95 E : 47.89 S : 47.89 P : 0.97 Chambre de visite T : Niv. irrigation E : Niv. raser d'artillerie S : Niv. raser sortie P : Niv. - Profondeur chambre de visite		 Dalles béton 30x30  Klankers  Asphalte  Béton  Herbe  Gravier  Pavé béton	
Légende			
PROXIMUS  Câble  Fibre optique		En cas de dégâts aux installations: TEL: 0800 91 375 Numéros des plans (réseaux (800)001)	
ORES Electrique  Base tension  Moyenne tension  Moyenne tension hors service  Signalisation  Eclairage public Gaz  Base pression  Moyenne pression		En cas de dégâts aux installations: TEL: 078 78 78 00, 0800 87 087 (GAZ) Numéros des plans: 5_4_127_11878FO, 5_4_128_11878FO, 5_4_189154B_BT, 5_4_189154B_EP, 5_4_189154B_HHT, 5_4_189154B_HHT Une disposition légale impose aux gestionnaires de réseaux électriques et gaz d'entourer leurs câbles et conduites à une profondeur comprise entre 0.60m et 1m (1.20m sous les routes Régionales) mais il se peut que certaines installations soient parfois moins profondes ou plus profondes. Prévision X.Y selon plans ORES, profondeur (Z) inconnue.	
SWDE  Conduite d'eau SWDE		En cas de dégâts aux installations: TEL: 087 87 87 87 (numéro générale) Numéros des plans: SIG_PIOC_NKL_20221016175135_L_1 SIG_PIOC_NKL_20221016175137_2_1 Prévision X.Y selon plans SWDE, profondeur (Z) inconnue.	
FLUXUS Conduite FLUXUS hors service 		En cas de dégâts aux installations: TEL: 0800 90 102 Numéros des plans: Prévision X.Y selon plans FLUXUS, profondeur (Z) inconnue.	
Projet 			

		Collecteur de Gottechain							
		Rue du Stampia							
		Plan Terrier (projet)							
Situation projetée									
 SPGE Société Publique de Gestion de l'Eau	<u>Maître d'ouvrage</u> Société Publique de Gestion de l'Eau – SPGE rue des écoles 17-19 1300 Verviers								
	<u>Pouvoir adjudicateur et maître d'ouvrage délégué</u> in BW 10, rue de la Religion, 1400 Nivelles								
	Bureau d'études I&S Rue des Droits de l'homme, 2b19 7000 – Mons www.ingenierie-securite.be								
		is.stabilite@gmail.com 0496/37.20.41							
AO	Echelles		Ind	Dernières modifications :					
			D	07/04/2024					
			E	24/06/2024					
N° Dossier	2022.1001		F	02/07/2024					
Date	20/07/2023								
A	B	C	D	E	F	G	H	I	J
P 01/08									