PLAN TERRIER PROJET

Ech 1/250

0 5 10 15 20 25m

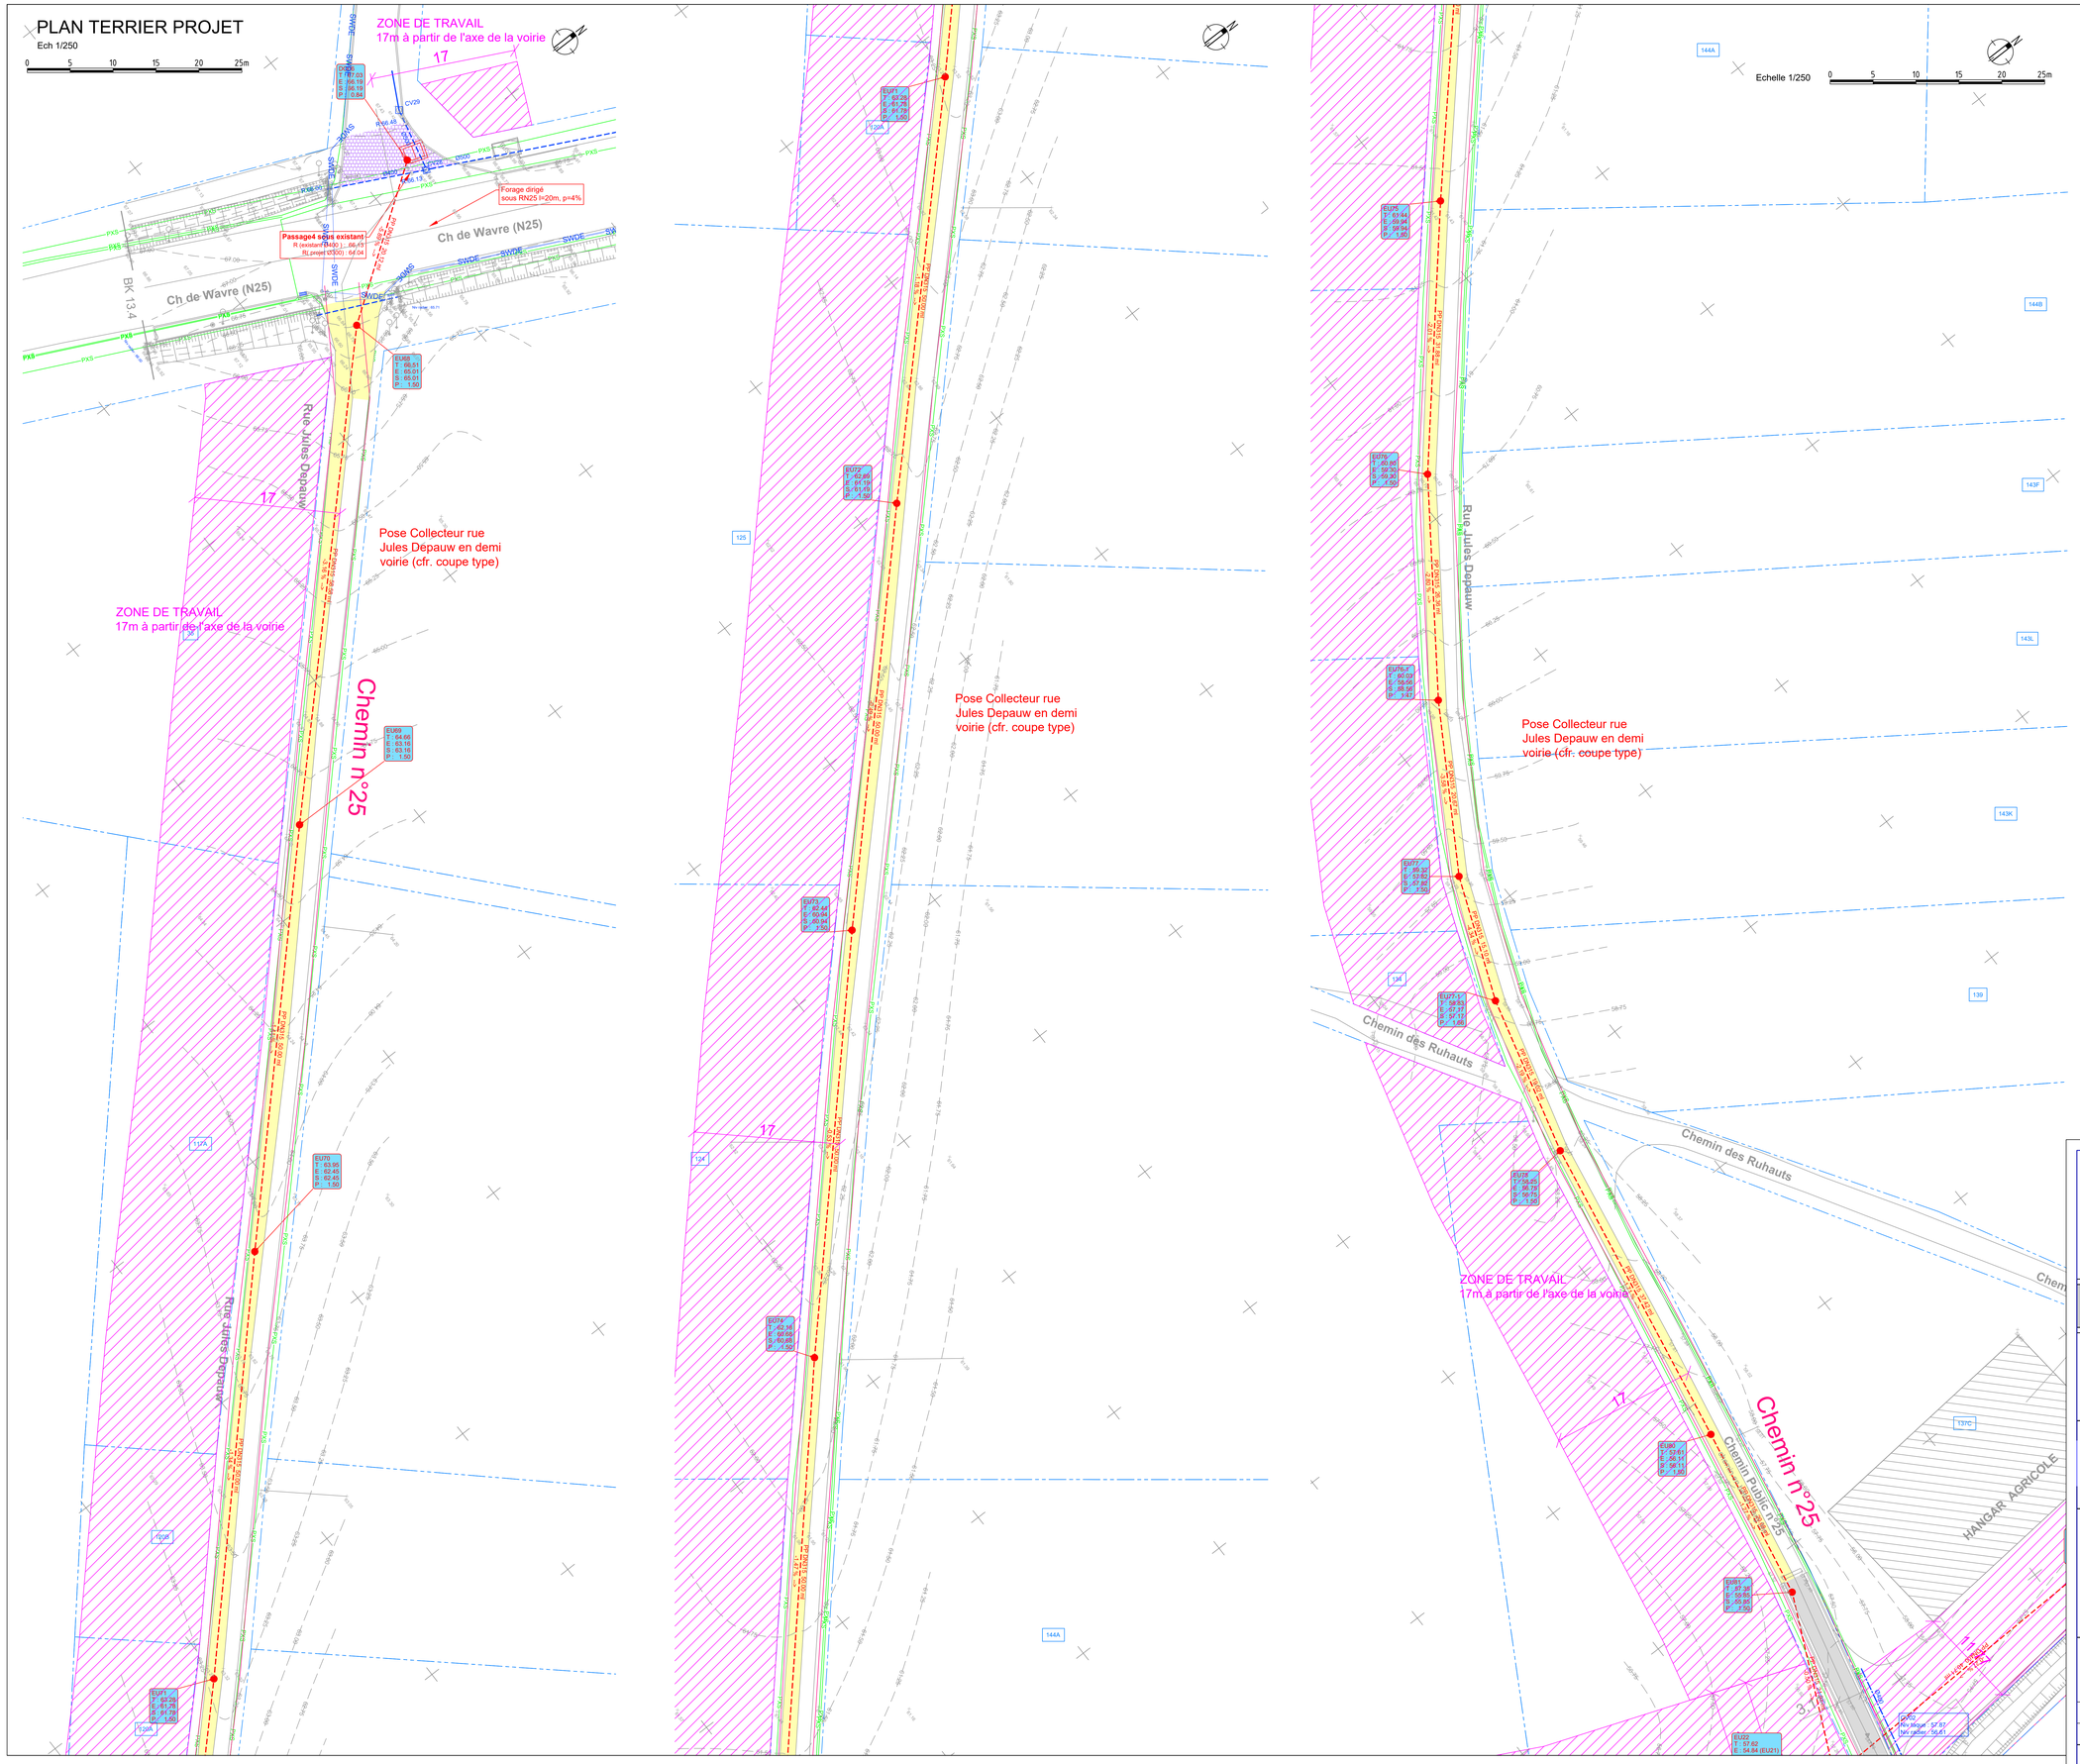

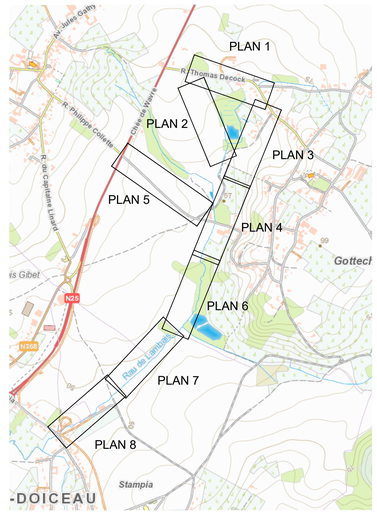

PLAN DE SITUATION

Ech 1/10.000 - Extrait de la carte IGN

LEGENDE

COLLECTEUR

- Chambre de visite / Déversoir d'orage
- Angle - conduite de refoulement
- Limite cadastrale
- Courbe de niveau, équidistance 25cm
- Avaloir
- EU — Réseau d'égout projeté Eaux usées
- EP — Réseau d'égout existant
- EU01 T : 48.86 E : 47.89 S : 47.89 P : 0.97 — Chambre de visite
  - T : Niv. trappillon
  - E : Niv. radier d'arrivée
  - S : Niv. radier sortie
  - P max : Profondeur chambre de visite

VOIRIE

- Dalles béton 30x30
- Klinkers
- Asphalte
- Béton
- Herbe
- Gravier
- Pavé béton

Légende

PROXIMUS

- PXS — Câble
- PXS FO — Fibre optique

En cas de dégâts aux installations: TEL: 0800 91 375
Numéros des plans (réseau 68CH0):

Précision X,Y selon plans PROXIMUS: 30 à 50 cm, profondeur (Z) inconnu.

ORES

Electricité

- MT — Basse tension
- MT — Moyenne tension
- MT HS — Moyenne tension hors service
- SI — Signalisation
- EP — Eclairage public

Gaz

- GAZ BP — Basse pression
- GAZ MP — Moyenne pression

En cas de dégâts aux installations: TEL: 078 78 78 00, 0800 87 087 (GAZ)
Numéros des plans:
5_4_127_117877FO, 5_4_128_117877FO, 5_4_189154B_BT, 5_4_189154B_EP
5_4_OB-J-6-01-4-HT, 5_4_OB-J-6-01-5-HT
Une disposition légale impose aux gestionnaires de réseaux électriques et gaz d'enfouir leurs câbles et conduites à une profondeur comprise entre 0,60m et 1m (1,20m sous les routes Régionales),mais il se peut que certaines installation soient posées moins profond ou plus profond.
Précision X,Y selon plans ORES, profondeur (Z) inconnu.

SWDE

- SWDE — Conduite d'eau SWDE

En cas de dégâts aux installations: TEL: 087 87 87 87 (numéro générale)
Numéros des plans:
SIG_PICC_KPL_20221016175135_1_1
SIG_PICC_KPL_20221016175137_2_1
Précision X,Y selon plans SWDE, profondeur (Z) inconnu.

FLUXYS

- Conduite FLUXYS hors service

En cas de dégâts aux installations: TEL: 0800 90 102
Numéros des plans:

Précision X,Y selon plans FLUXYS, profondeur (Z) inconnu.

- Projet

Collecteur de Gottechain

Rue du Stampia

Plan Terrier (projet)

Rue d'Houdeng, 28
7070 LE ROEULX

Situation projetée

Maître d'ouvrage

Société Publique de Gestion de l'Eau – SPGE
rue des écoles 17–19 Verviers

Pouvoir adjudicateur et maître d'ouvrage délégué

in BW
19, rue de la Religion, 1400 Nivelles

PROJET Ind F DU 02/07/2024

Bureau d'études I&S

Rue des Droits de l'homme, 2b19
7000 – Mons
www.ingenierie-securite.be

is.stabilite@gmail.com
0496/37.20.48

A0	Echelles	Ind	Dernières modifications :
		D	07/04/2024
		E	24/06/2024
N° Dossier	2022.1001	F	02/07/2024
Date	20/07/2023		
A B C D E F G H I J			P 05/08