


PLAN TERRIER PROJET

Ech 1/250

Echelle 1/250

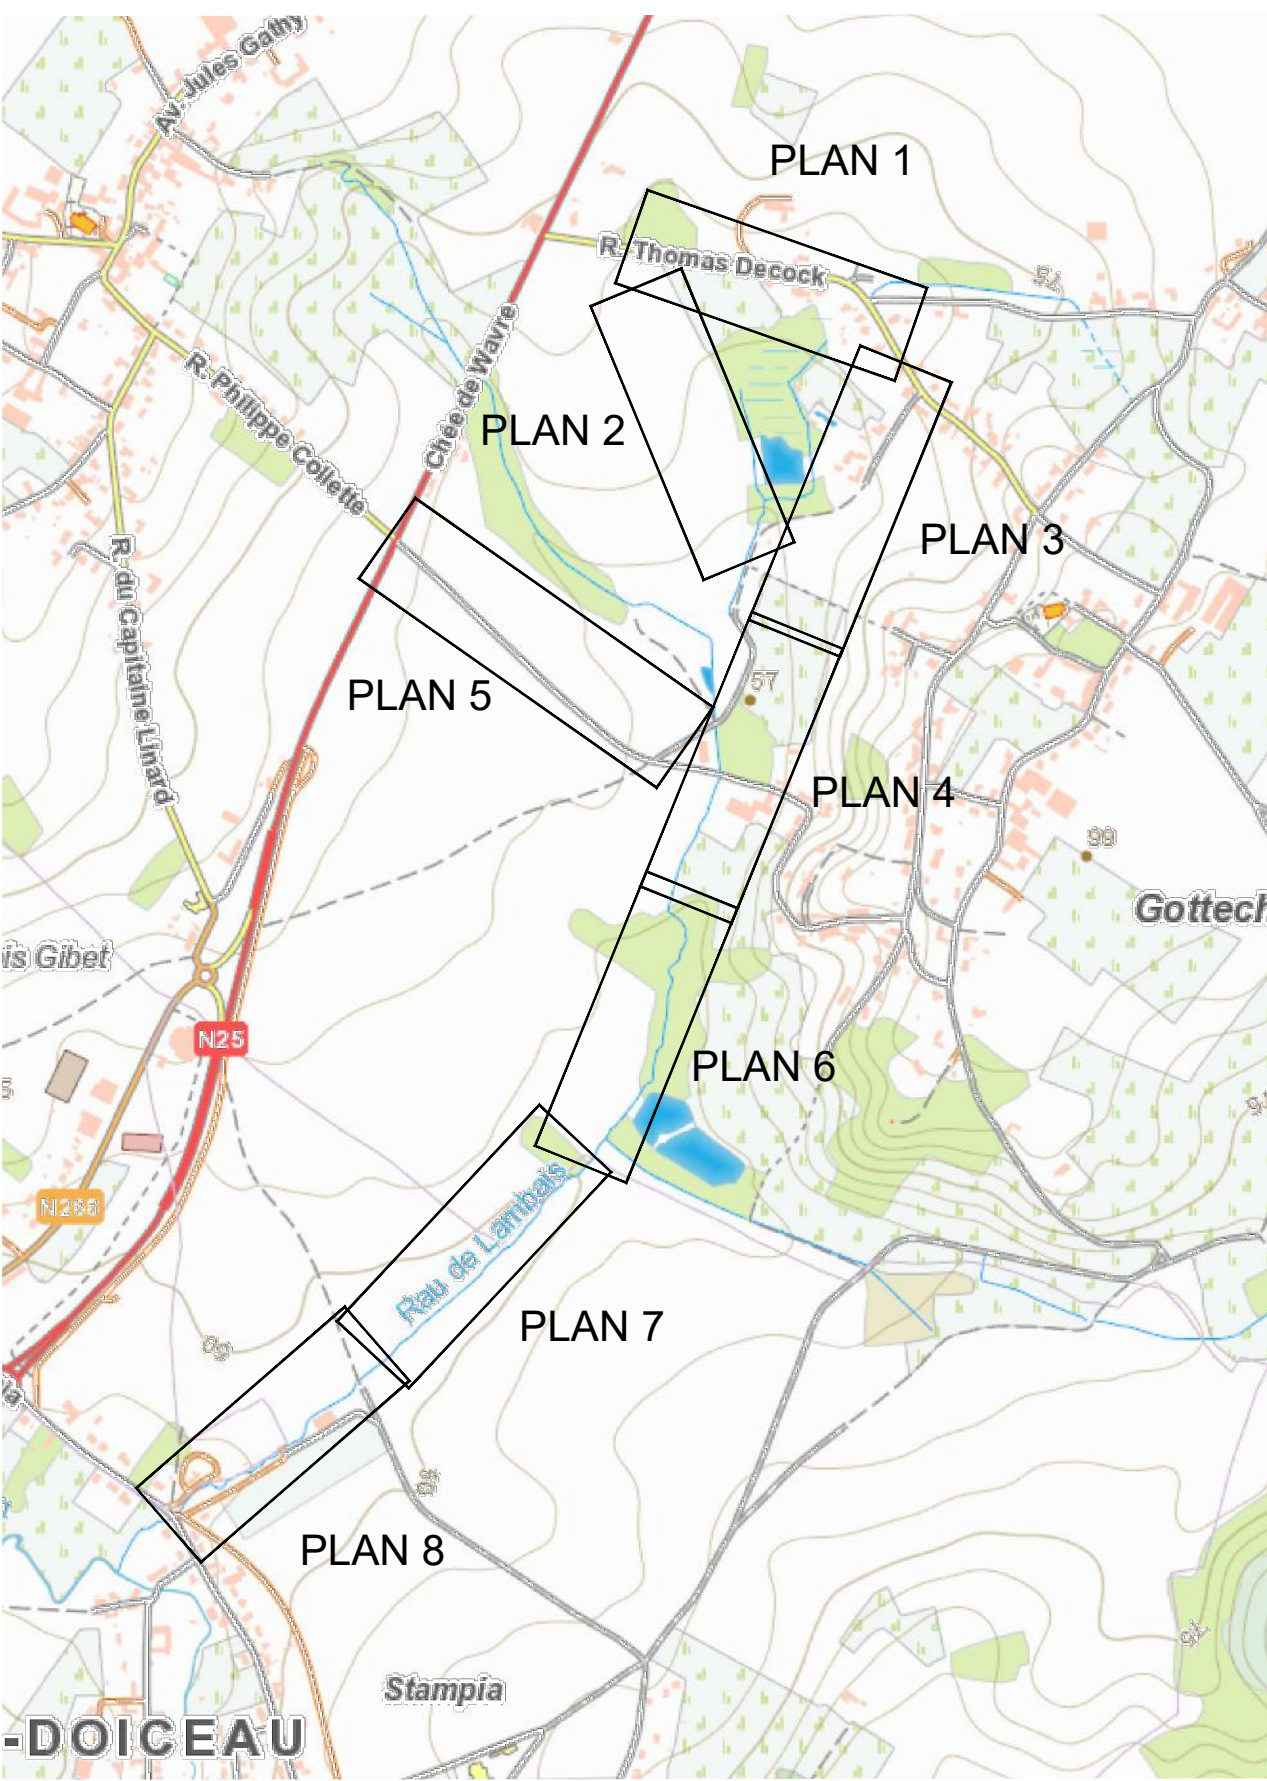

PLAN DE SITUATION

Ech 1/10.000 - Extrait de la carte IGN

LEGENDE

COLLECTEUR

- Chambre de visite / Déversoir d'orage
- Angle - conduite de refoulement
- Limite cadastrale
- Courbe de niveau, équidistance 25cm
- Avator
- Réseau d'égout projeté Eau usées
- Réseau d'égout existant
- Chambre de visite

VOIRIE

- Dalles béton 30x30
- Klinkers
- Asphalte
- Béton
- Herbe
- Gravier
- Pavé béton

Légende

PROXIMUS	Câble Fibre optique	En cas de dégâts aux installations: TEL: 0800 91 375 Numéros des plans: 0800 91 375
ORES	Electricité Basse tension Moyenne tension Moyenne tension hors service Signalisation Eclairage public Gaz Basse pression Moyenne pression	En cas de dégâts aux installations: TEL: 076 78 78 00, 0800 87 087 (GAP) Numéros des plans: 076 78 78 00, 0800 87 087 (GAP) Une disposition légale impose aux gestionnaires de réseaux électriques et gaz d'entourer leurs câbles et conduites à une profondeur comprise entre 0,60m et 1m (1,20m sous les routes Régionales) mais il se peut que certaines installations soient posées moins profond ou plus profond. Précision X,Y selon plans ORES, profondeur (Z) inconnue.
SWDE	Conduite d'eau SWDE	En cas de dégâts aux installations: TEL: 087 87 87 87 (numéro générale) Numéros des plans: 087 87 87 87 (numéro générale) Précision X,Y selon plans SWDE, profondeur (Z) inconnue.
FLUXYS	Conduite FLUXYS hors service	En cas de dégâts aux installations: TEL: 0800 90 102 Numéros des plans: 0800 90 102 Précision X,Y selon plans FLUXYS, profondeur (Z) inconnue.
Projet	Projet	



Collecteur de Göttechain
Rue du Stampia

Plan Terrier (projet)

Situation projetée



Maître d'ouvrage
Société Publique de Gestion de l'Eau - SPGE
rue des écoles 17-19 - 1300 Verviers



Pouvoir adjudicateur et maître d'ouvrage délégué
Ingénierie & Sécurité
Rue de la Religion, 1400 Nivelles

Bureau d'études I&S

Rue des Droits de l'homme, 2b19
7000 - Mons
www.ingenierie-securite.be
is.stabilite@gmail.com
0496/37.20.48

A0	Echelles		Ind	Dernières modifications :
			D	07/04/2024
N° Dossier	2022.1001		E	24/06/2024
			F	02/07/2024
Date	20/07/2023	P 07/08		
A	B	C	D	E
F	G	H	I	J