



DETAILS DO6

Ech. 1/50

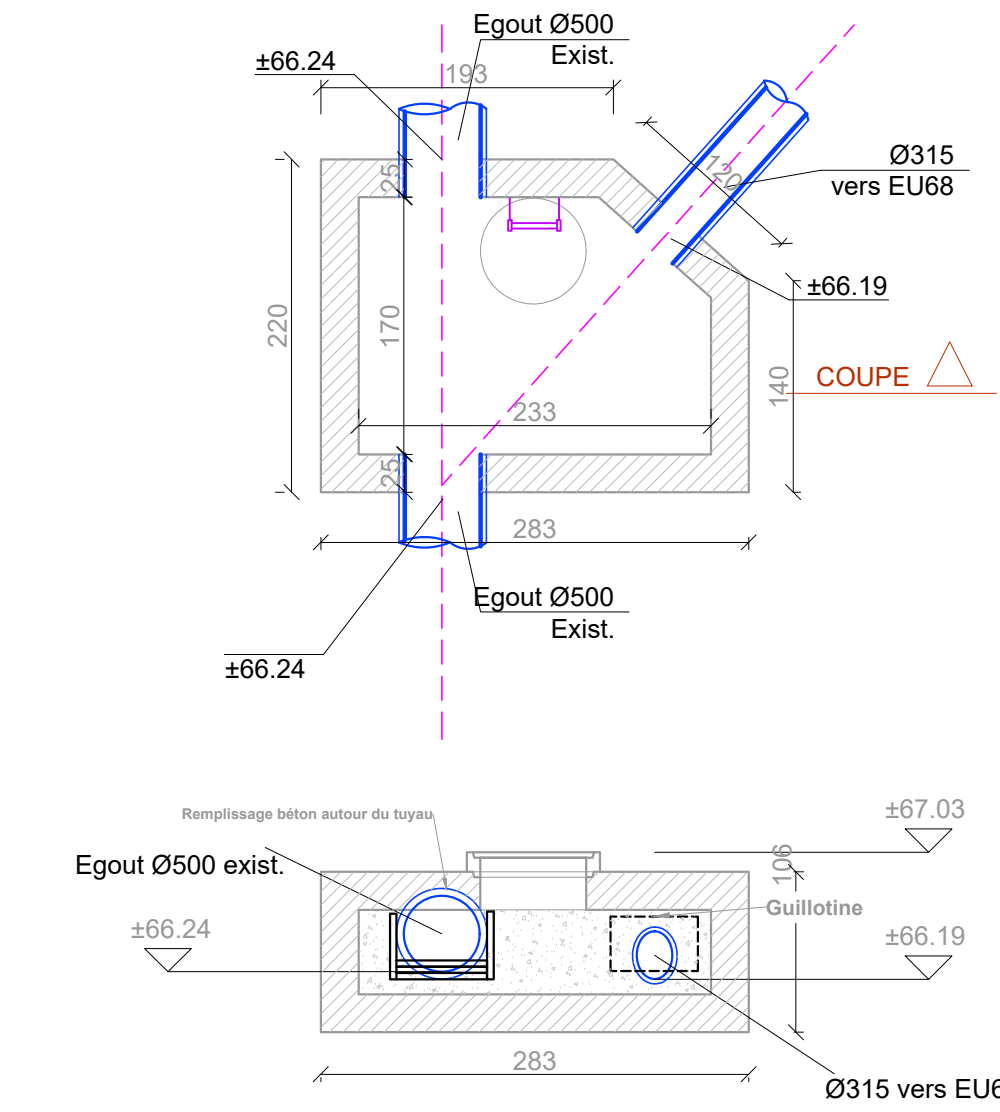


DETAILS DO7

Ech. 1/50

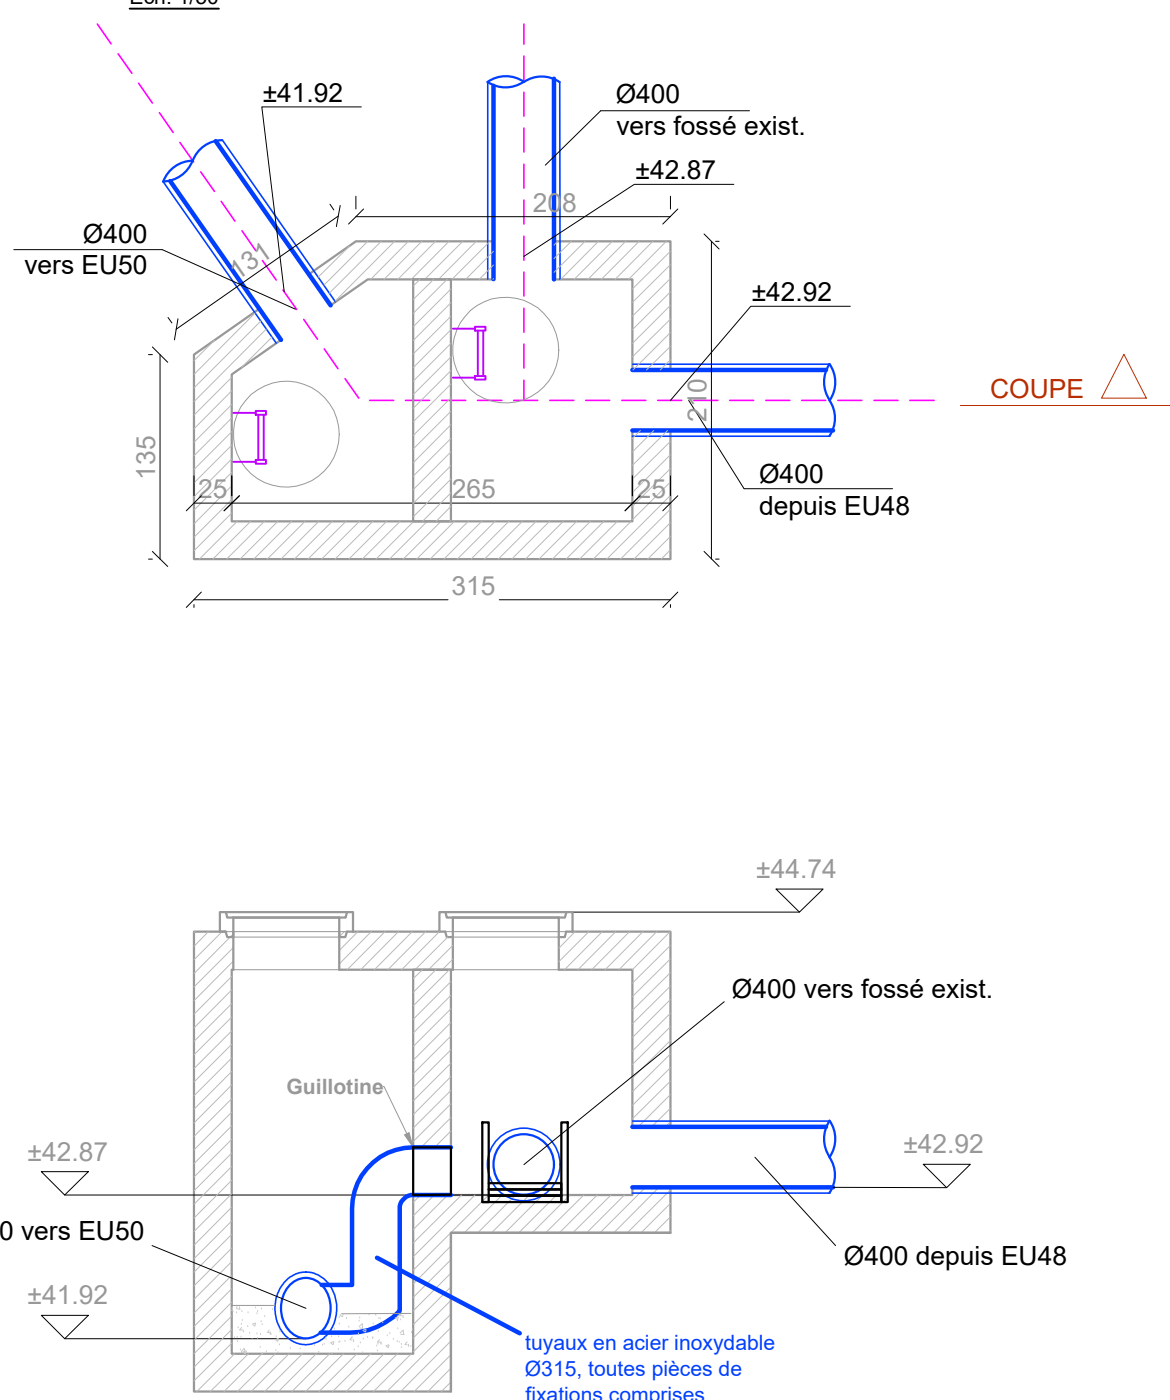



DETAILS DO8

Ech. 1/50

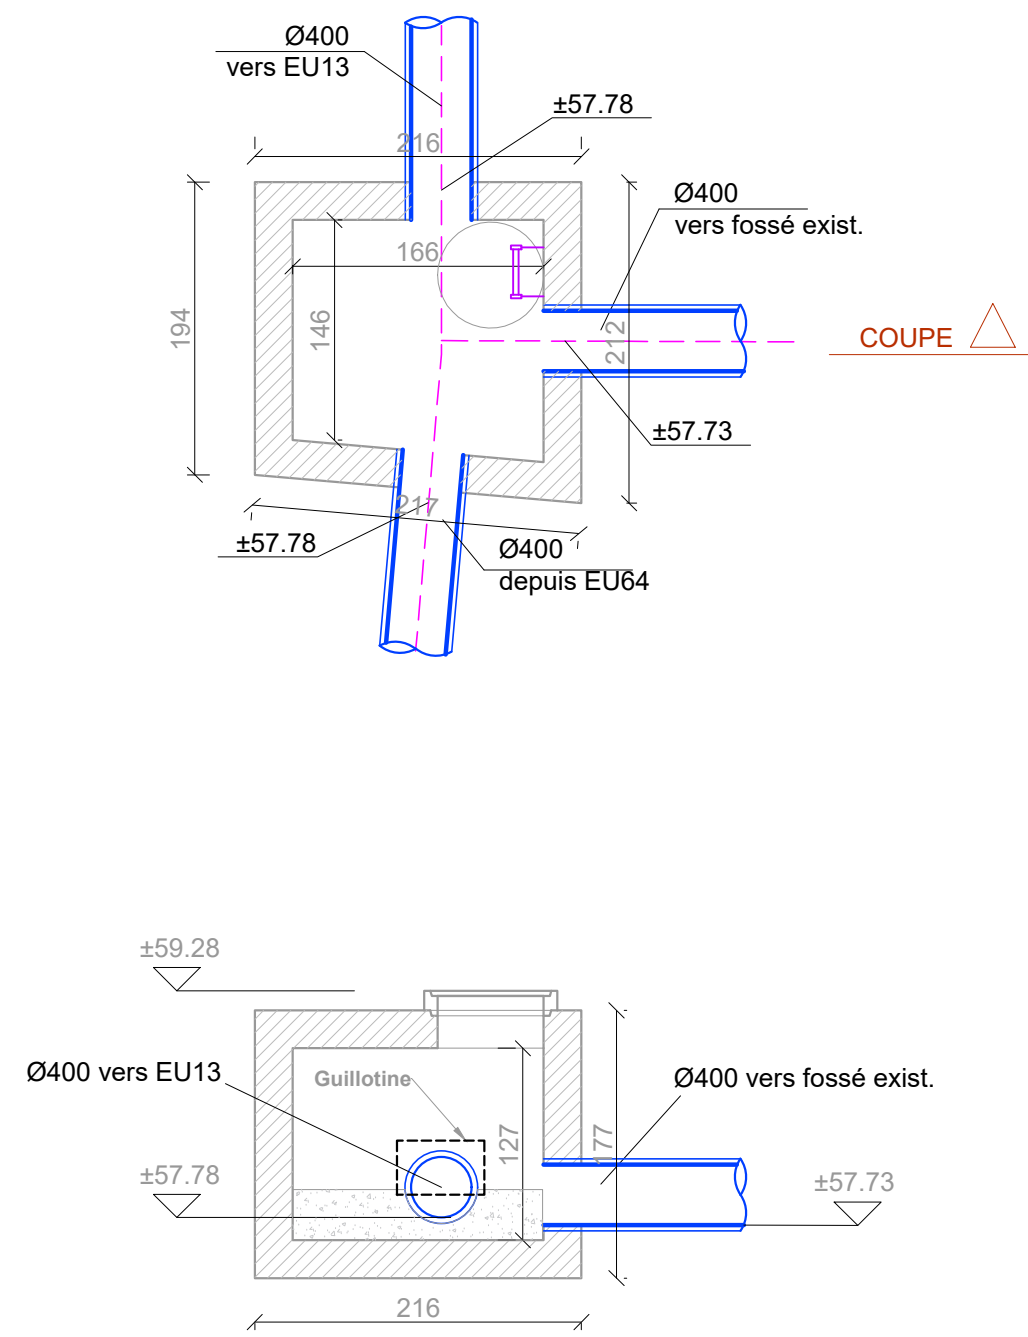


DETAILS DO9

Ech. 1/50

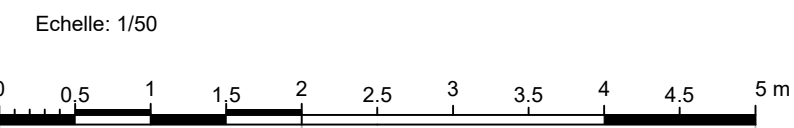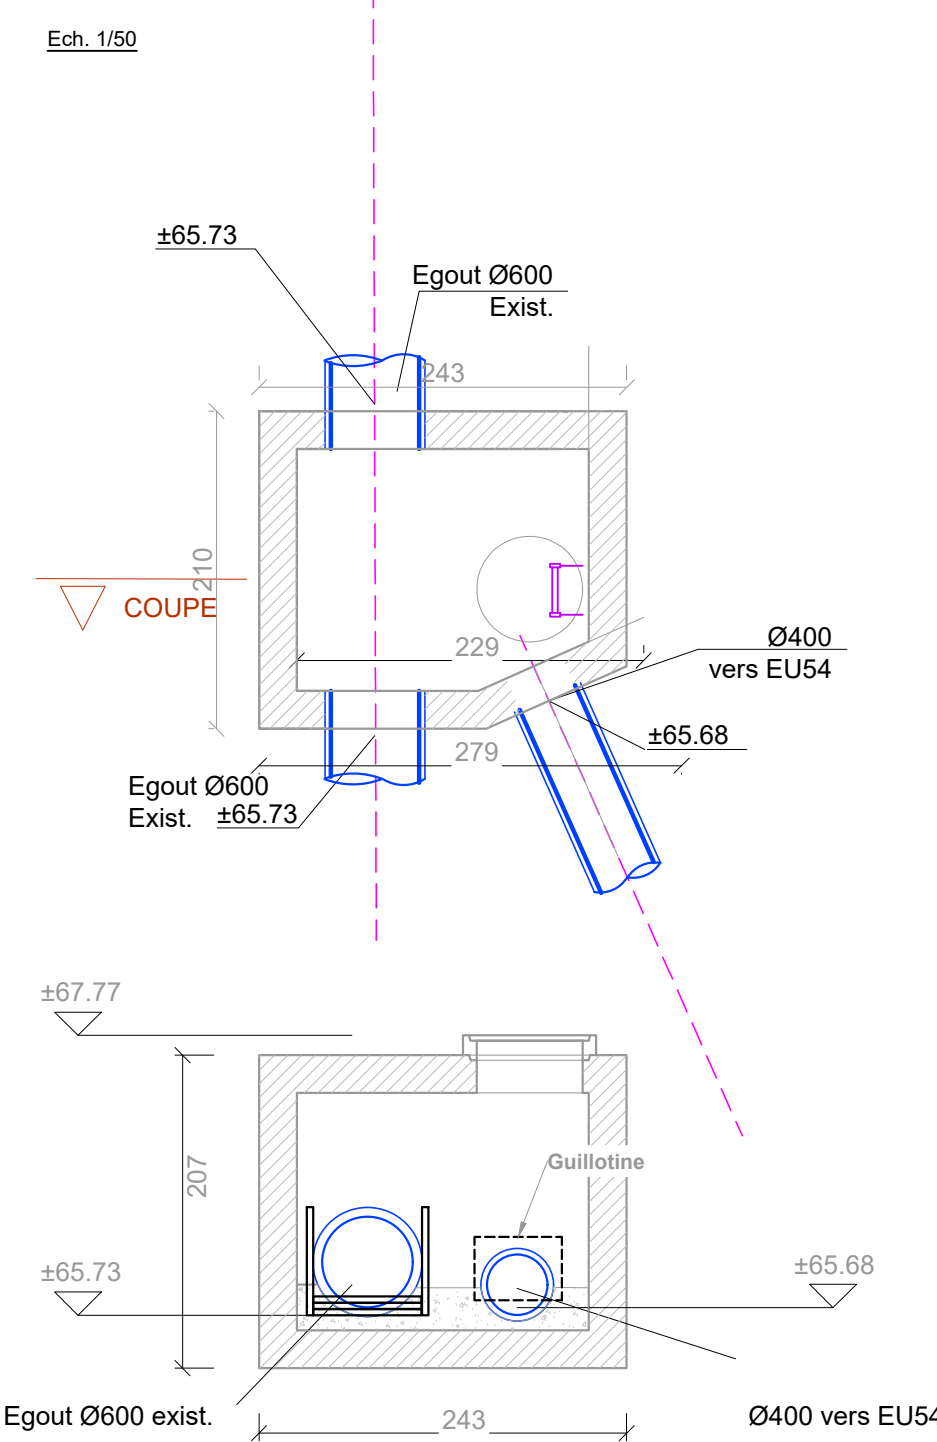


DETAILS DO1

Ech. 1/50

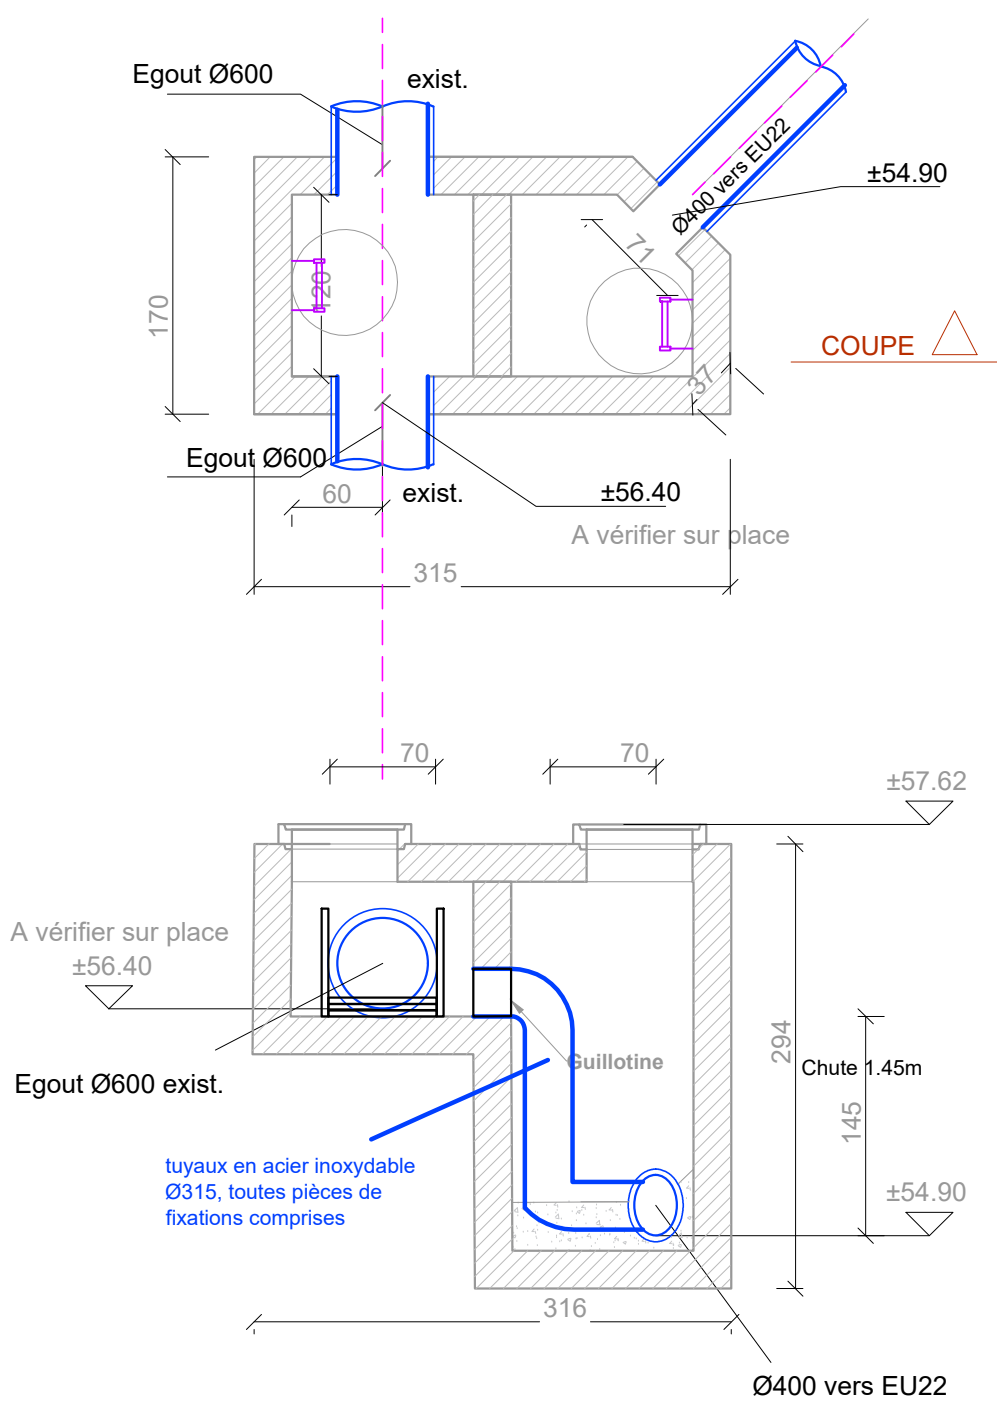


DETAILS DO2

Ech. 1/50

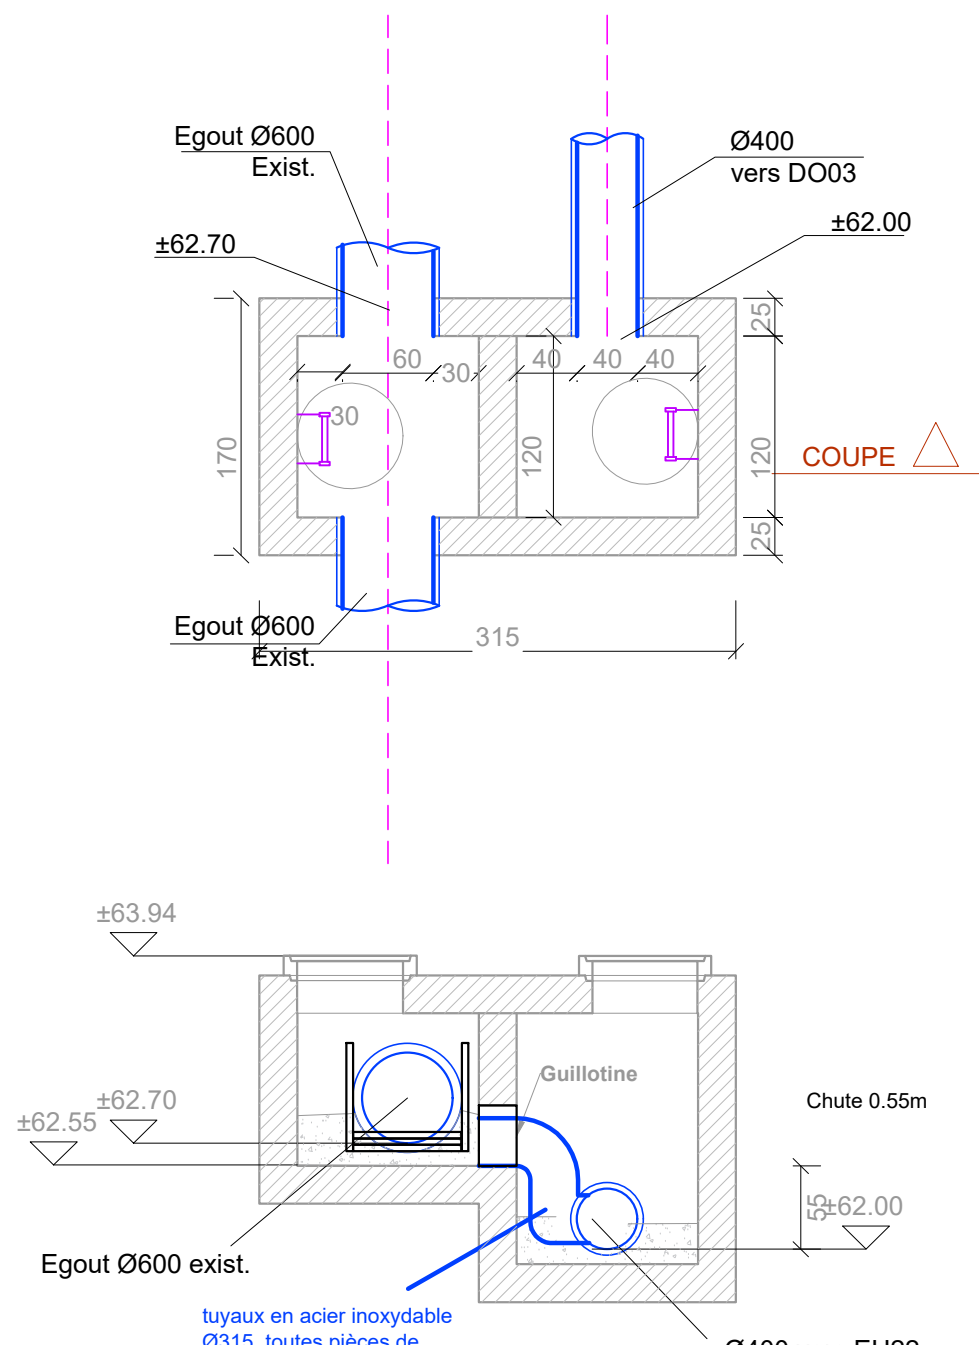


DETAILS DO3

Ech. 1/50

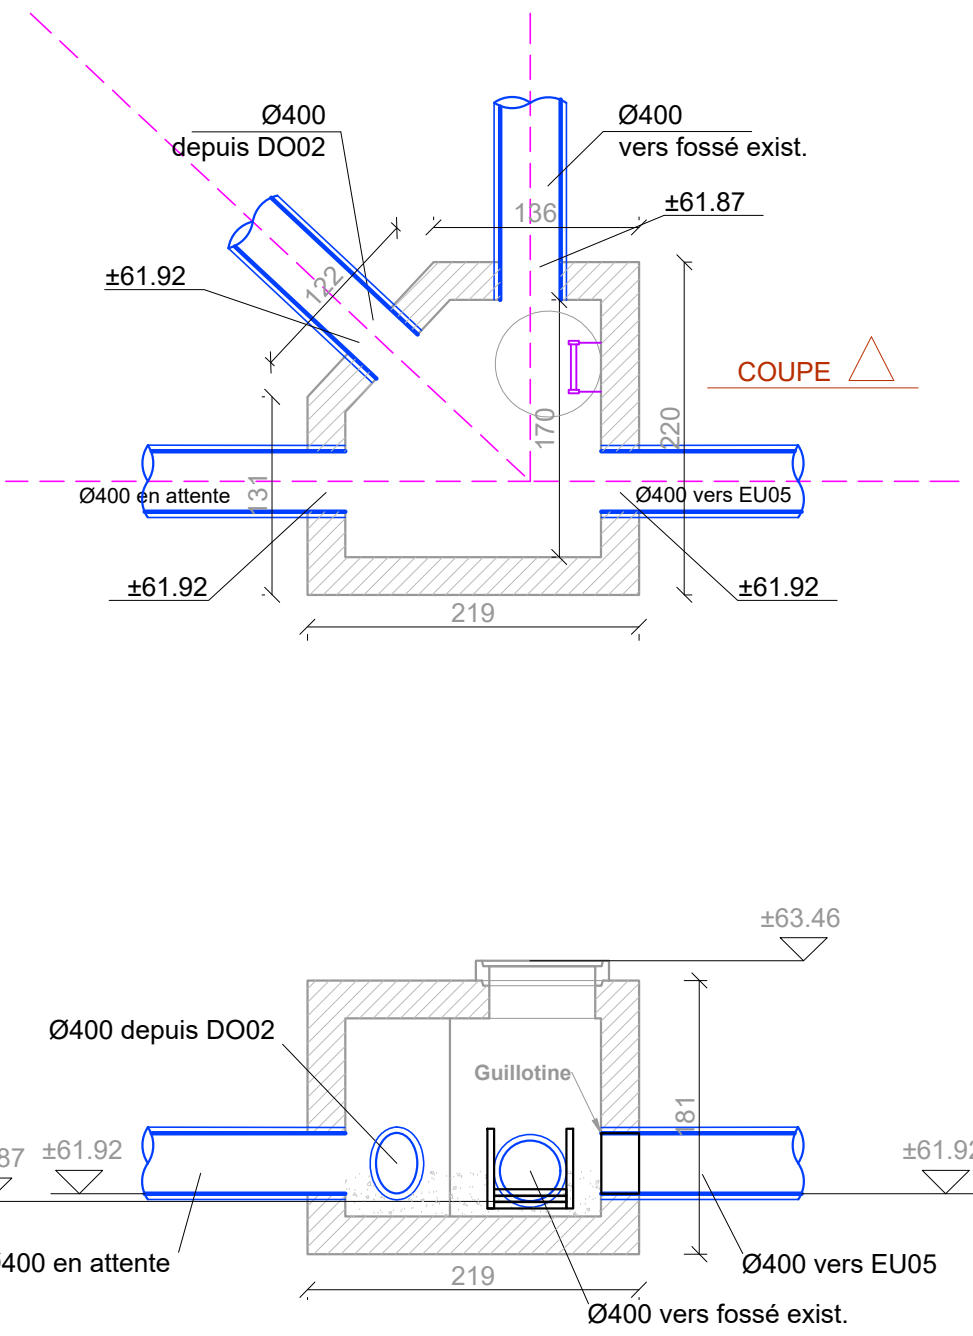


DETAILS DO4


Ech. 1/50

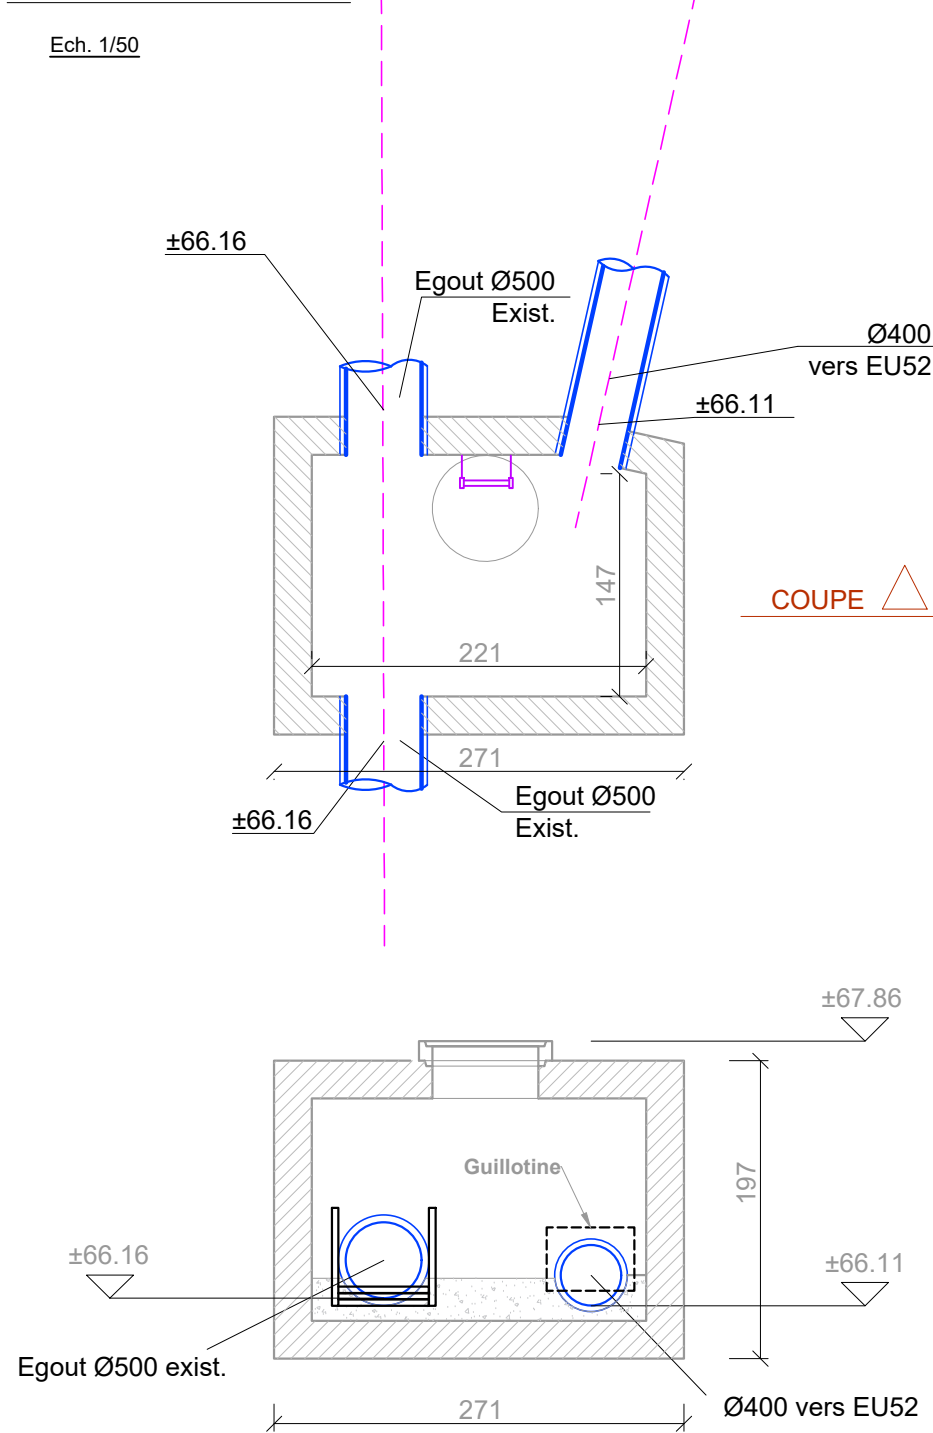

DETAILS DO5

Ech. 1/50

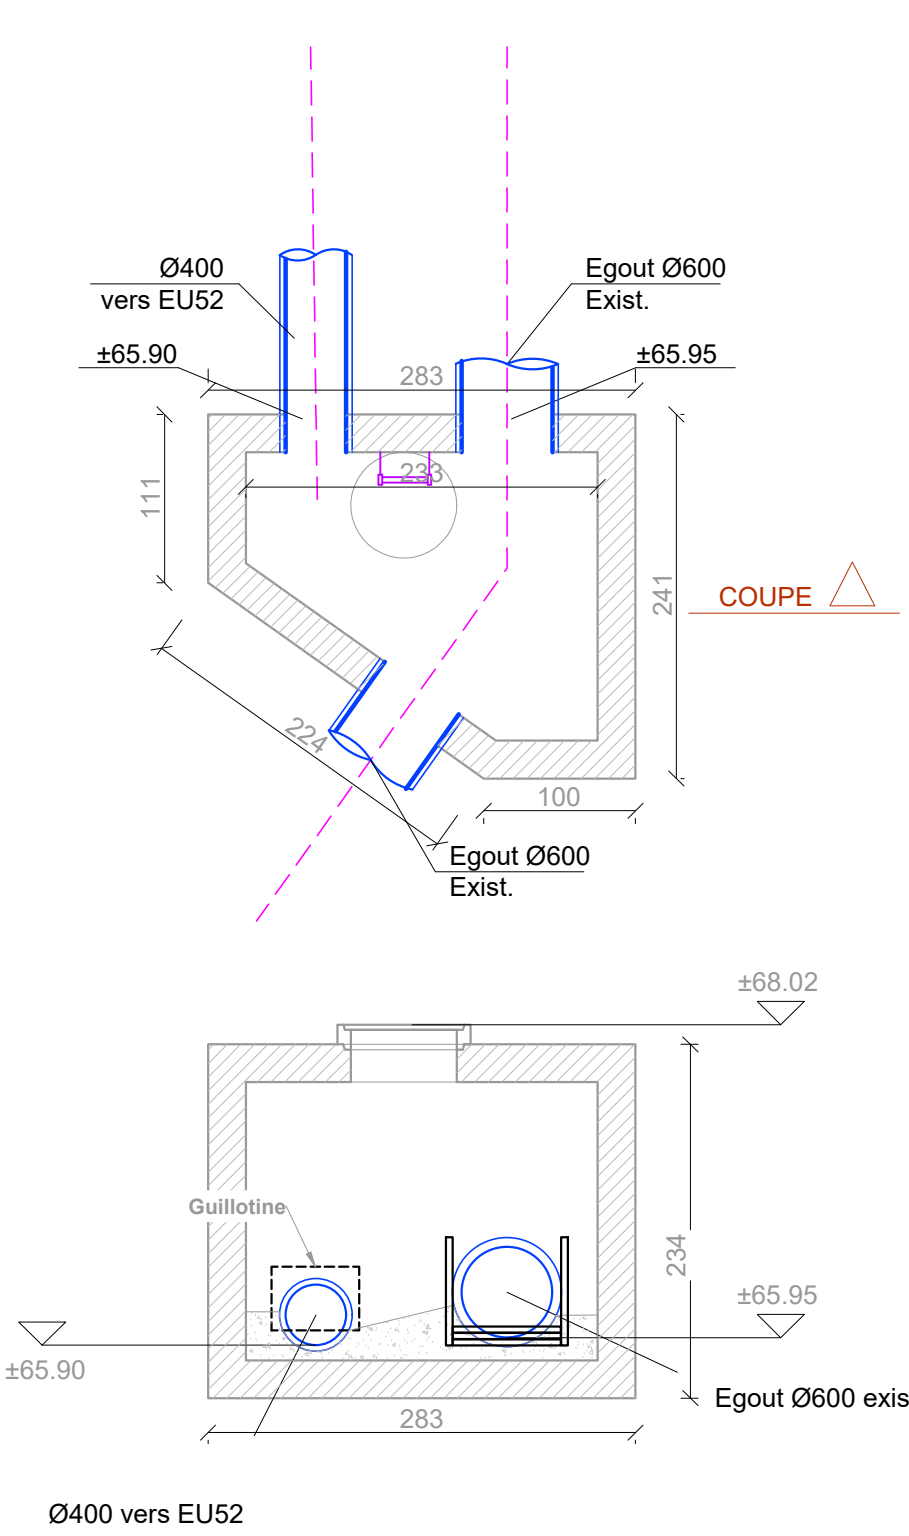

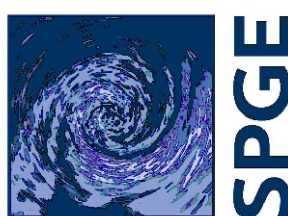		Collecteur de Gottechain Rue du Stampia	
		Détail des DO	
		Rue d'Houdeng, 28 7070 LE ROEULX	
Situation projetée			
		Maître d'ouvrage Société Publique de Gestion de l'Eau - SPGE rue des écoles 17-19, 4800 Verviers	
		Pouvoir adjudicateur et maître d'ouvrage délégué in BW 10, rue de la Religion, 1400 Nivelles	
Bureau d'études I&S			
Rue des Droits de l'homme, 2b19 7000 - Mons www.ingenierie-securite.be		is.stabilite@gmail.com 0496/37.20.48	
A0	Echelles		Ind Dernières modifications :
			D 07/04/2024
			E 24/06/2024
N° Dossier		2022.1001	F 02/07/2024
Date		20/07/2023	
A	B	C	D E F G H I J
PT 01/02			