




Echelle en X : 1/500
Echelle en Y : 1/100

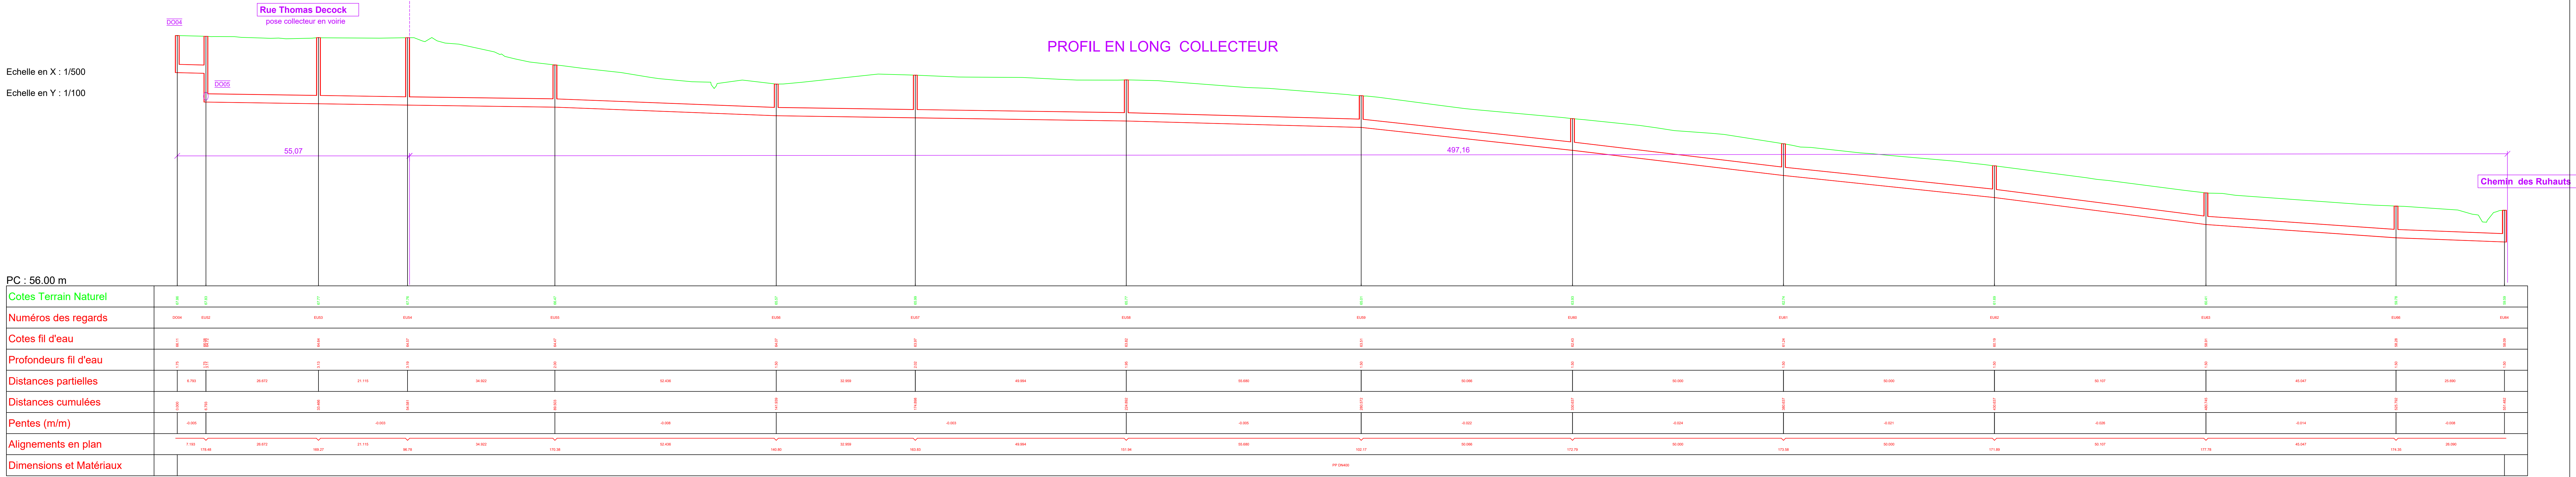


Echelle en X : 1/500
Echelle en Y : 1/100

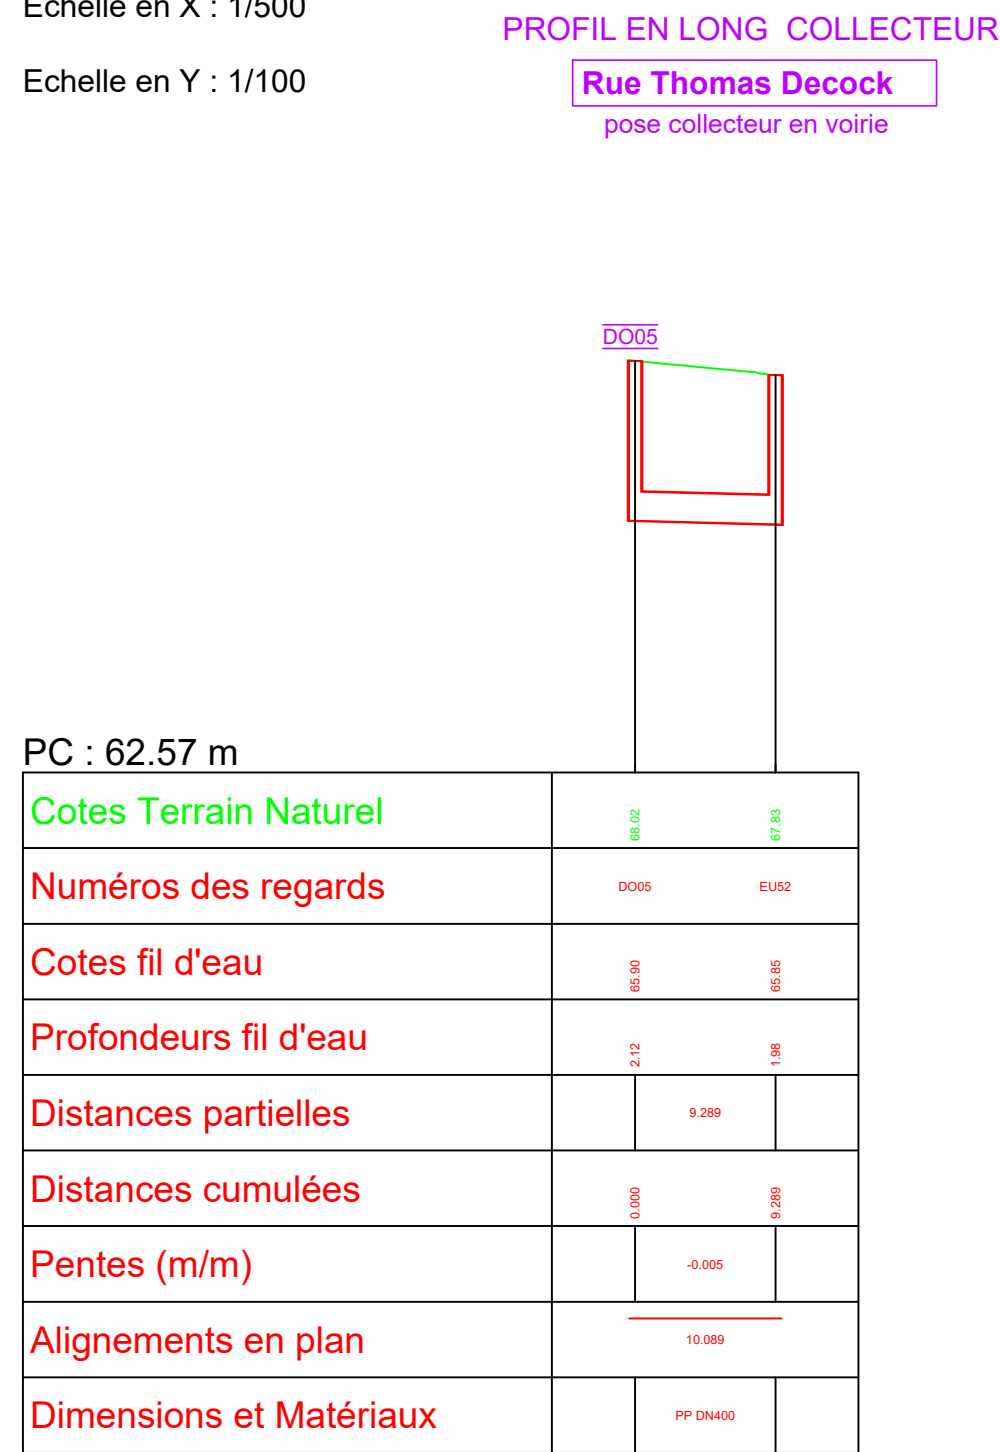

Echelle en X : 1/500
Echelle en Y : 1/100

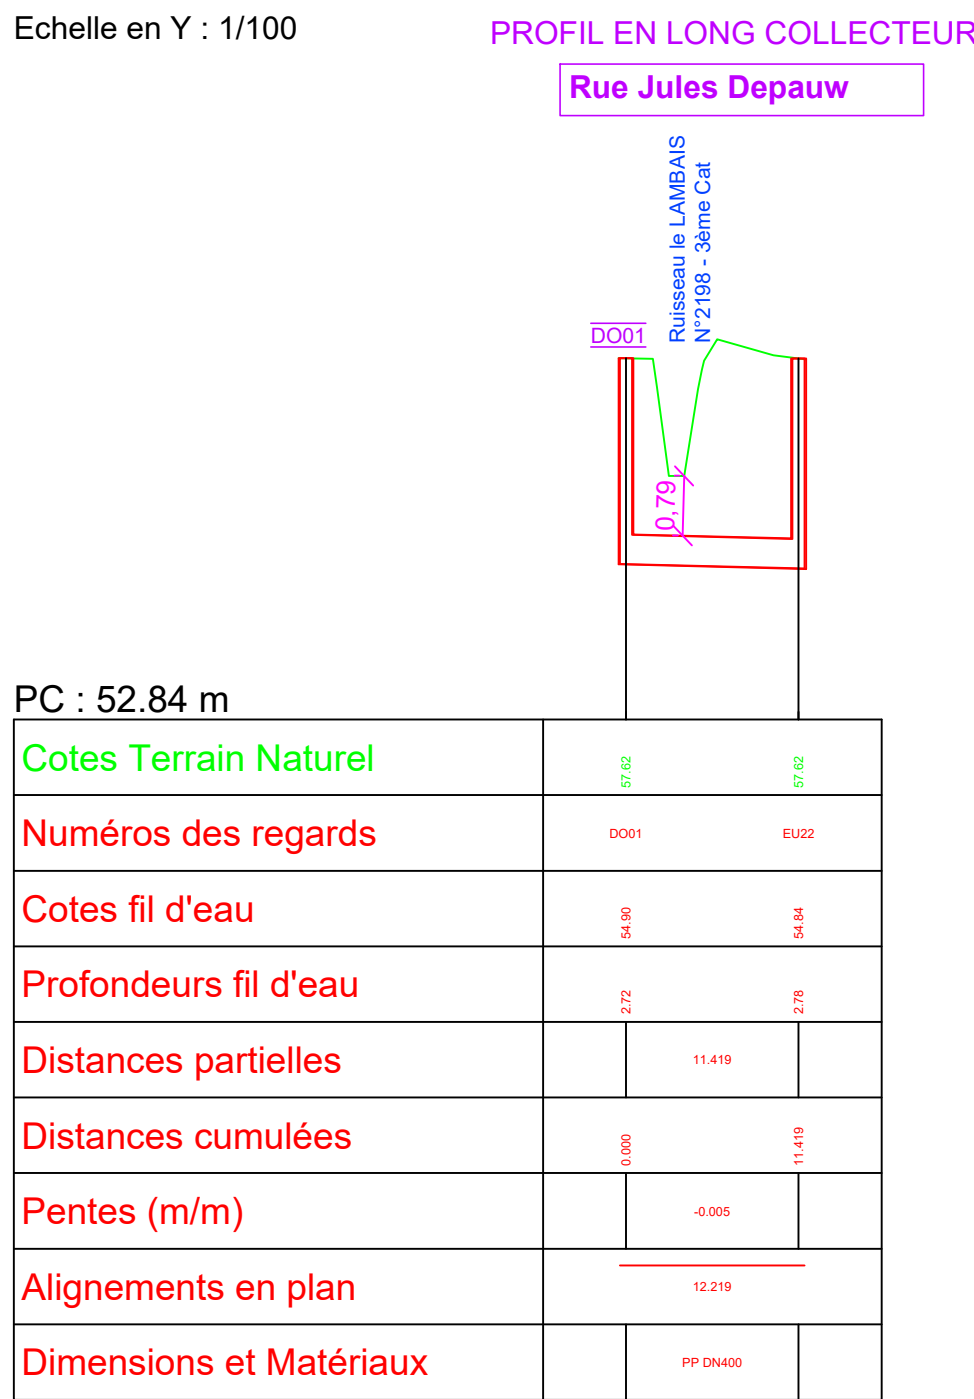

Echelle en X : 1/200
Echelle en Y : 1/100

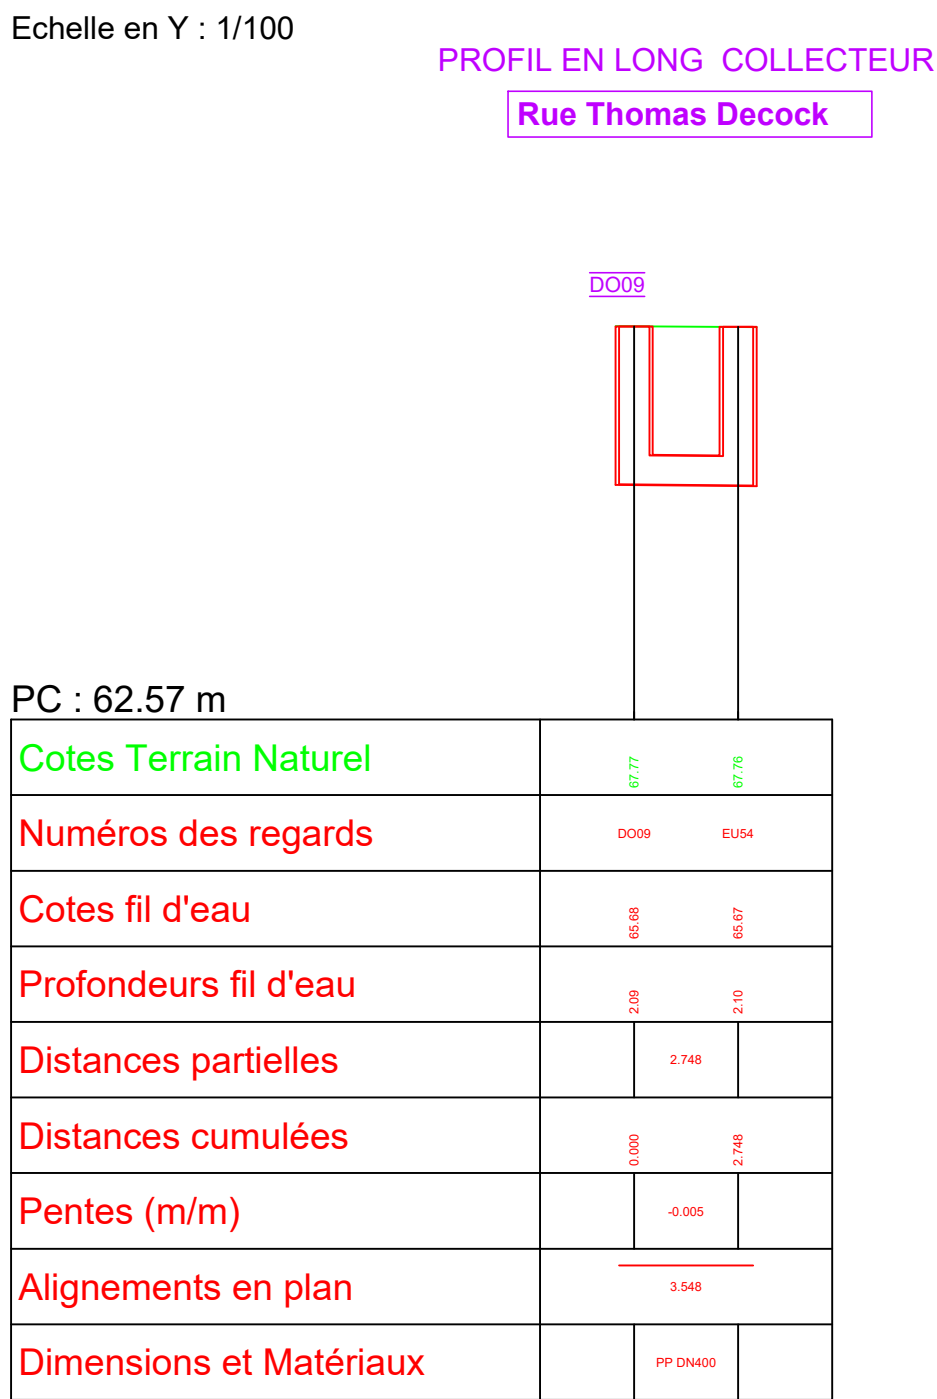

Echelle en X : 1/500
Echelle en Y : 1/100



Collecteur de Gottechain
Rue du Stompia

Profil en long (projet)

Situation projetée



Maître d'ouvrage

Société Publique de Gestion de l'Eau - SPGE
rue des écoles 17-19
1400 Nivelles



Pouvoir adjudicateur et maître d'ouvrage délégué

in BW
10, rue de la Religion, 1400 Nivelles

Bureau d'études I&S

Rue des Droits de l'homme, 2b19
7000 - Mons
www.ingenierie-securite.be

is.stabilite@gmail.com
0496/37.20.48

AO	Echelles											Ind	Dernières modifications :										
												D	07/04/2024										
												E	24/06/2024										
N° Dossier		2022.1001										F	02/07/2024										
Date		20/07/2023										PL 01/02											
A	B	C	D	E	F	G	H	I	J														