


PROFIL EN LONG COLLECTEUR (3/3)


Chemin Public n°14
Chemin en terre, arg. br.
pose collecteur en voirie

Chemin en gravier
Ecole de Football
pose collecteur en terrain privé

Chemin en asphalte
Ecole de Football
pose collecteur en terrain privé

 

PROFIL EN LONG COLLECTEUR (2/3)

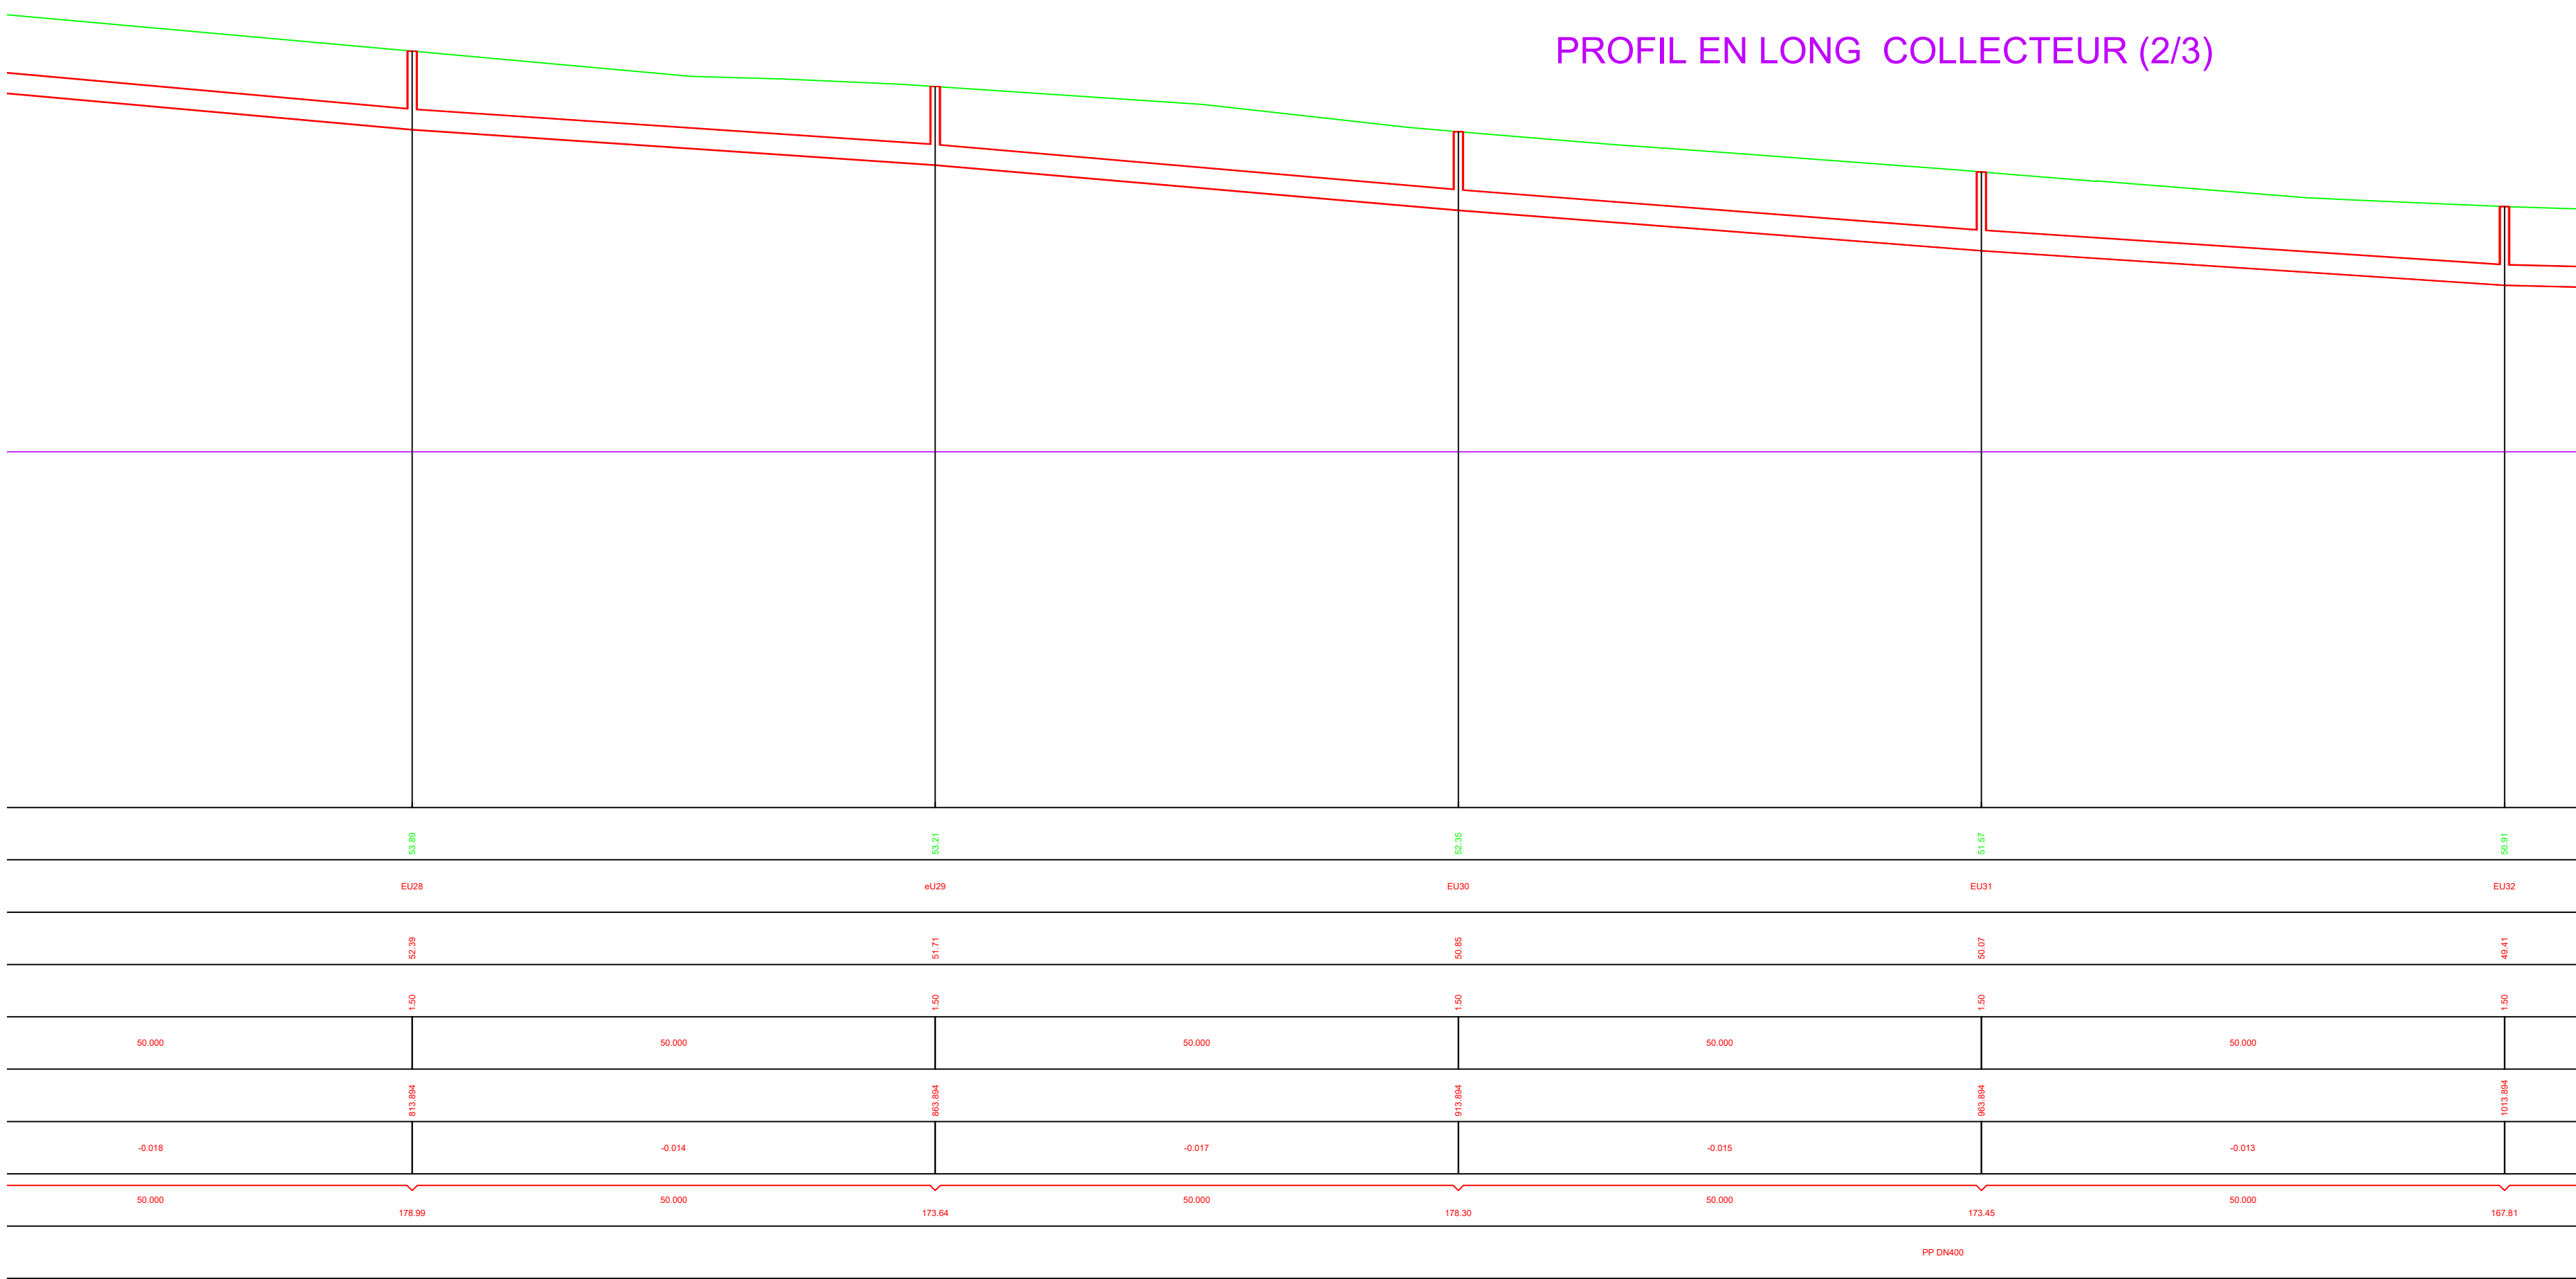


PROFIL EN LONG COLLECTEUR (1/3)

Chemin des Ruhauts
pose collecteur en voirie (chemin en terre)

Rue Jules Depaew
pose collecteur en voirie

COVADIS
Profil dessiné par Covadis
Profil entre les nœuds DO02-EU51

Echelle en X : 1/500
Echelle en Y : 1/100

 




Collecteur de Gottechain
Rue du Stampia

Profil en long (projet)

Situation projetée

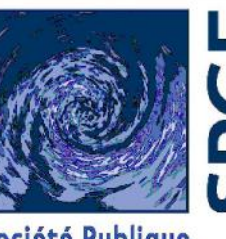

Maitre d'ouvrage
Société Publique de Gestion de l'Eau - SPGE
rue des écoles 17-19
1400 Nivelles



Pouvoir adjudicateur et maître d'ouvrage délégué
in BE
Rue de la Religion, 1400 Nivelles

Bureau d'études I&S

Rue des Droits de l'homme, 2b19
7000 - Mons
www.ingenierie-securite.be

is.stabilite@gmail.com
0496/37.20.48

AO	Echelles	Ind	Dernières modifications :
		D	07/04/2024
		E	24/06/2024
		F	02/07/2024

N° Dossier : 2022.1001
Date : 20/07/2023
PL 02/02