

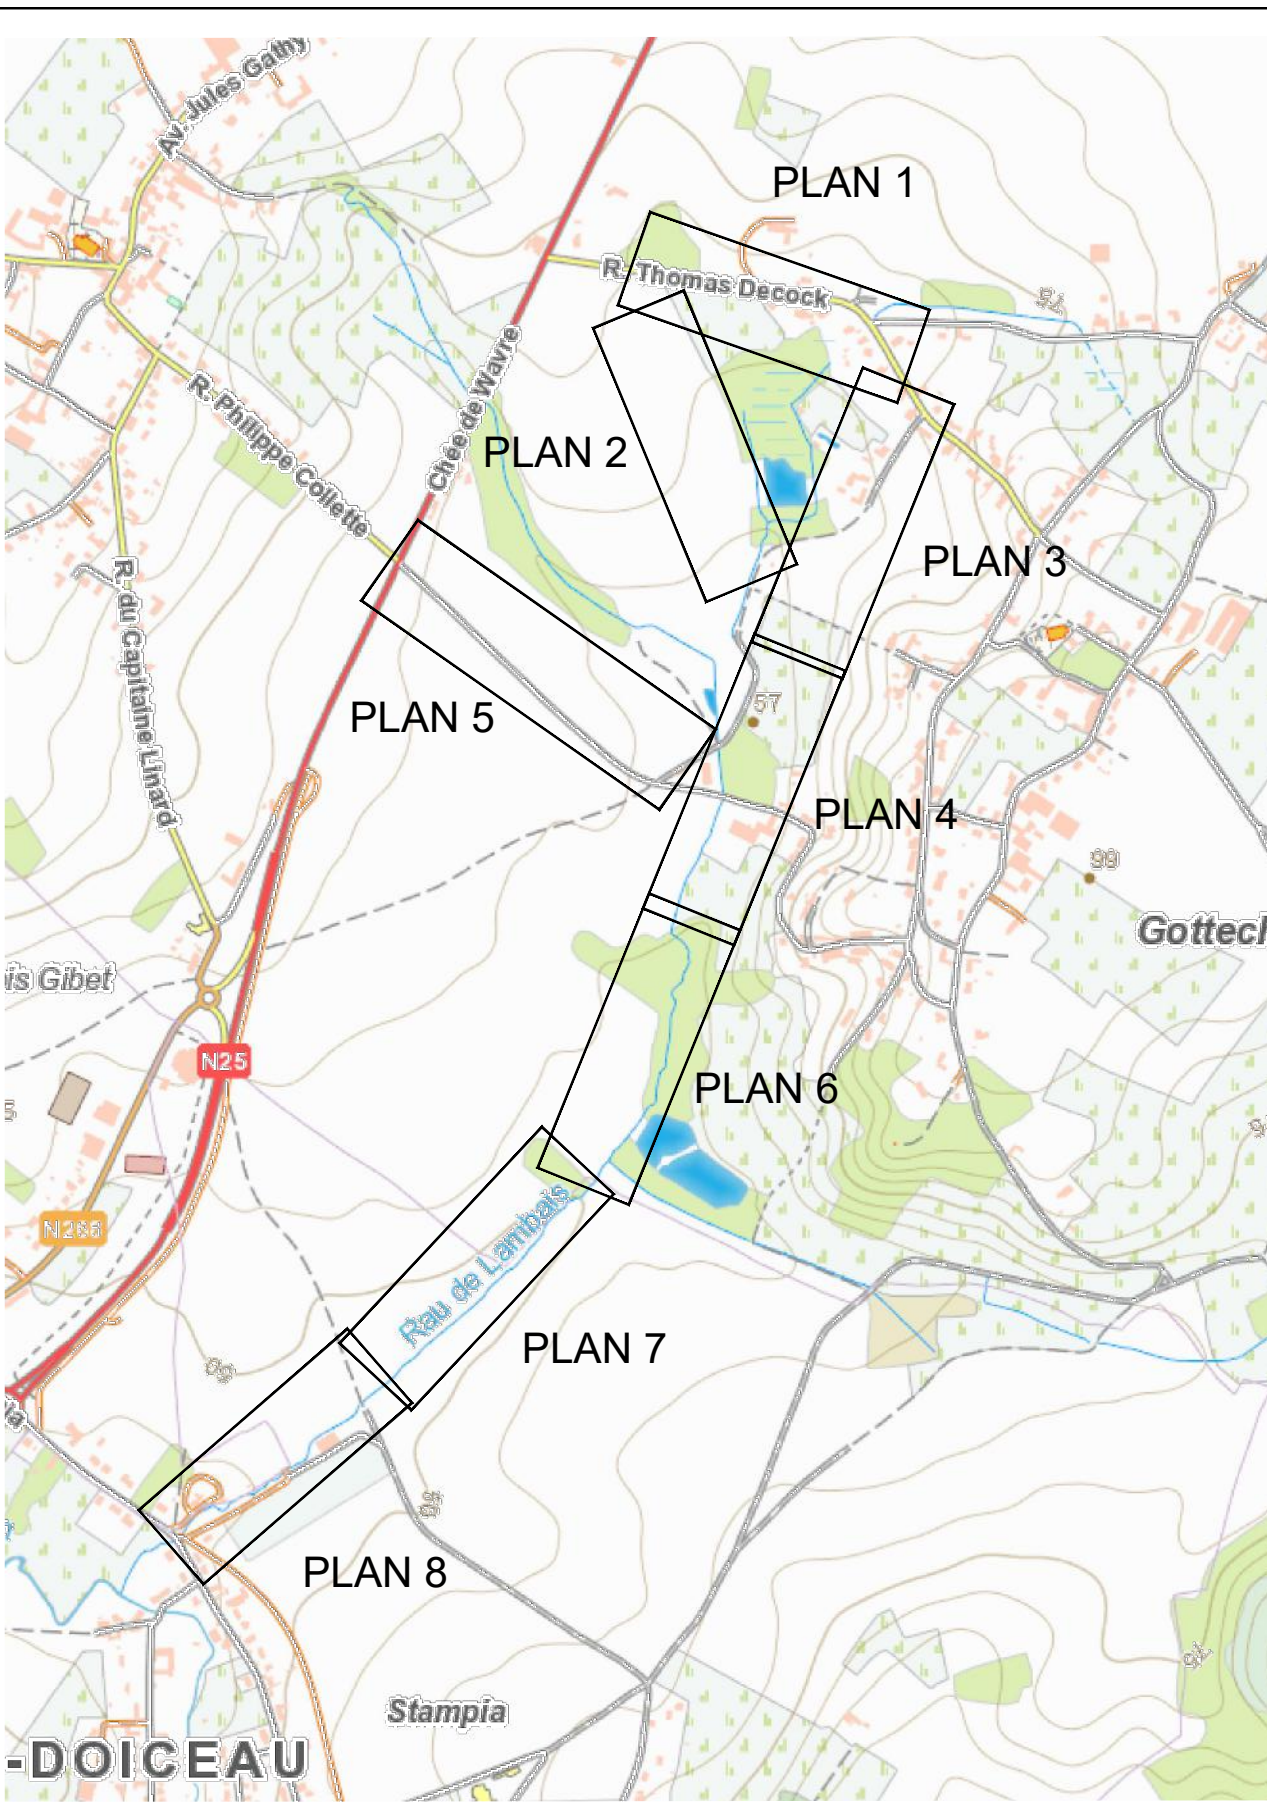
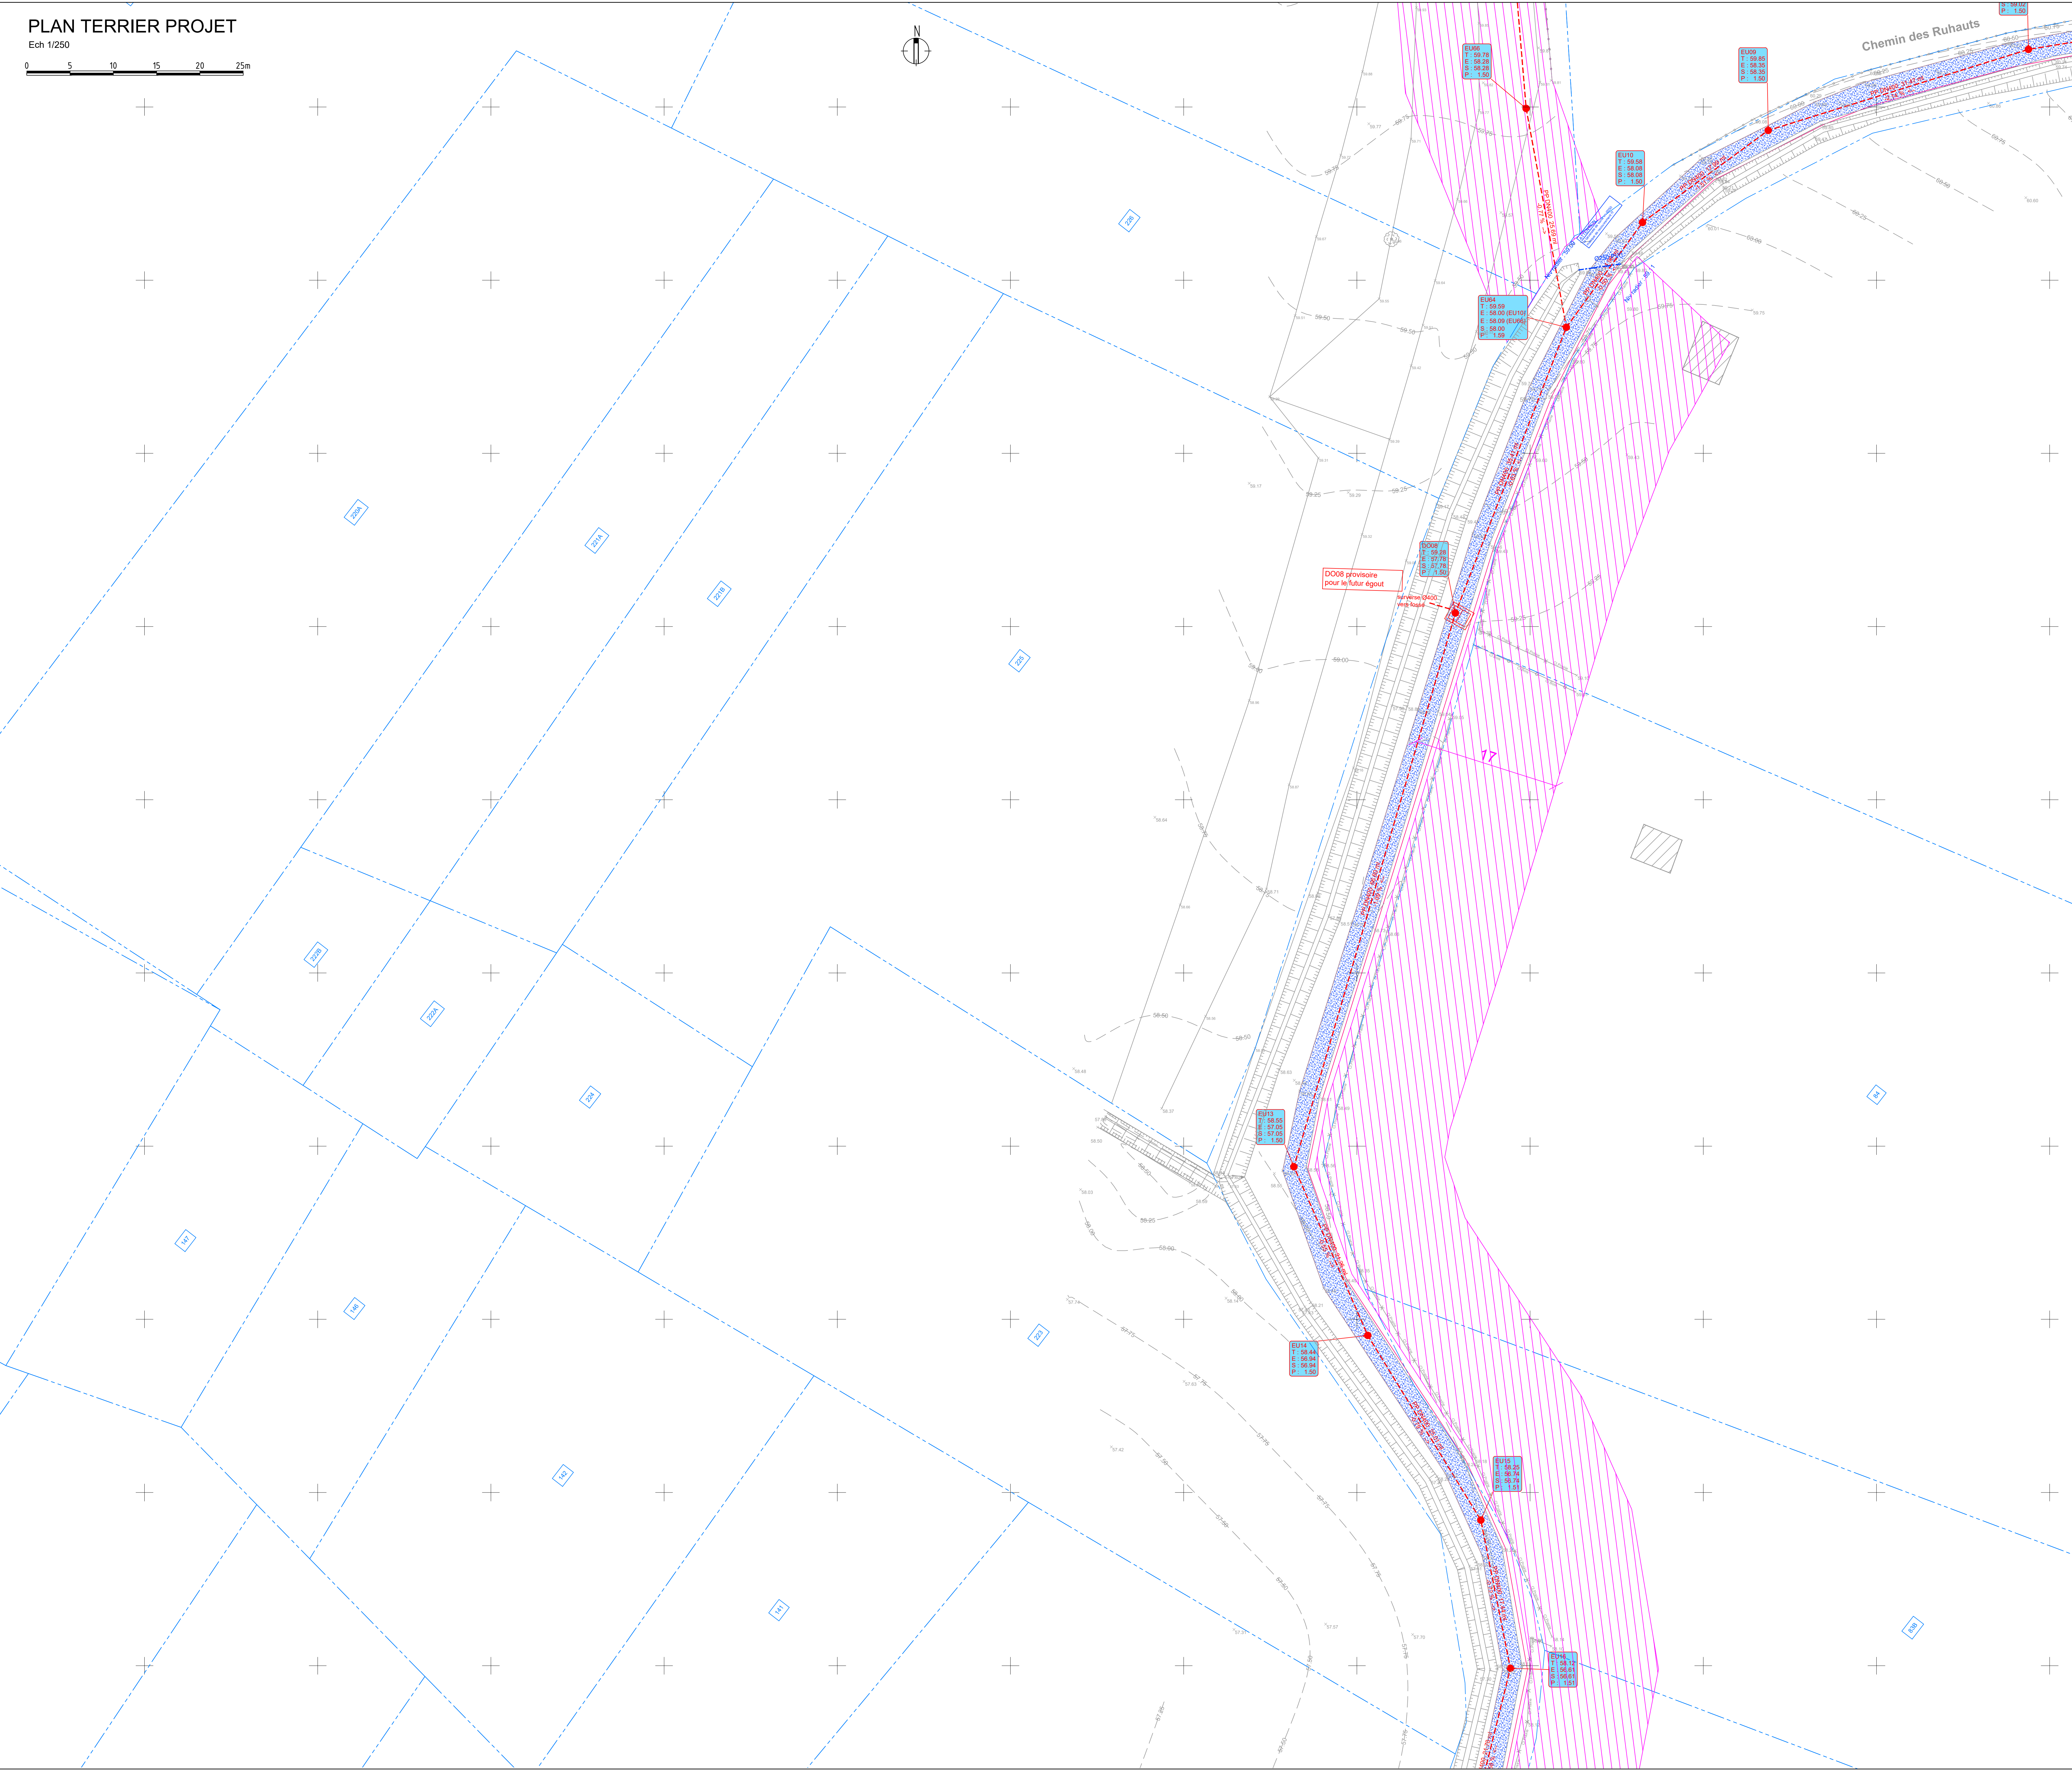


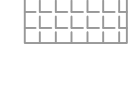

PLAN DE SITUATION

Ech 1/10.000 - Extrait de la carte IGN

LEGENDE	
COLLECTEUR	VOIRIE
 Chambre de visite / Déversoir d'orage	 Dalles béton 30x30
 Angle - conduite de refoulement	 Klirikers
 Limite cadastrale	 Asphalte
 Courbe de niveau, équidistance 25cm	 Béton
 Avaloir	 Herbe
 Réseau d'égout projeté Eaux usées	 Gravier
 Réseau d'égout existant	 Pavé béton
 EU01 T : 58.00 E : 47.89 S : 47.89 P : 0.97	Chambre de visite T : Niv. trapèze E : Niv. rader d'arrivée S : Niv. rader sortie P : Niv. Profondeur chambre de visite
Légende	
PROXIMUS	En cas de dégâts aux installations: TEL: 0800 91 375 Numéros des plans (réseau 0800 91 375)
 Câble	Précision X,Y selon plans PROXIMUS: 30 à 50 cm, profondeur (Z) inconnu.
 Fibre optique	
ORES	En cas de dégâts aux installations: TEL: 078 78 78 00, 0800 87 087 (GAZ) Numéros des plans: 5_4_127_117877FO_5_4_1891548_BT_5_4_1891548_EP 5_4_08-3-01-4-HT_5_4_08-3-01-5-HT Une disposition légale impose aux prestataires de réseaux électriques et gaz d'entourer leurs câbles et conduites à une profondeur comprise entre 0,80m et 1m (1,20m sous les routes Régionales) mais il se peut que certaines installations soient posées moins profond ou plus profond. Précision X,Y selon plans ORES, profondeur (Z) inconnu.
 Electricité	SWDE
 Gaz	
 Eau	En cas de dégâts aux installations: TEL: 087 87 87 87 (numéro générale) Numéros des plans: SAG_PICC_NPL_20221016175135_1_1 SAG_PICC_NPL_20221016175137_2_1 Précision X,Y selon plans SWDE, profondeur (Z) inconnu.
 Sewerage	FLUXYS
 Sewerage	
 Sewerage	En cas de dégâts aux installations: TEL: 0800 90 102 Numéros des plans: Précision X,Y selon plans FLUXYS, profondeur (Z) inconnu.
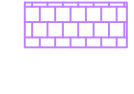

Collecteur de Gottechain
Rue du Stampia

Plan Terrier (projet)

Situation projetée



Maitre d'ouvrage
Société Publique de Gestion de l'Eau – SPGE
rue des écoles 17–19 – Verviers



Pouvoir adjudicateur et maitre d'ouvrage délégué
in BW
10, rue de la Religion, 1400 Nivelles

Bureau d'études I&S
Rue des Droits de l'homme, 2b19
7000 – Mons
www.ingenierie–securite.be

is.stabilite@gmail.com
0496/37.20.48

AO	Echelles		Ind	Dernières modifications :				
				D	07/04/2024			
N° Dossier	2022.1001		F	E	24/06/2024			
				F	02/07/2024			
Date		20/07/2023		P 03/08				
A	B	C	D	E	F	G	H	I