
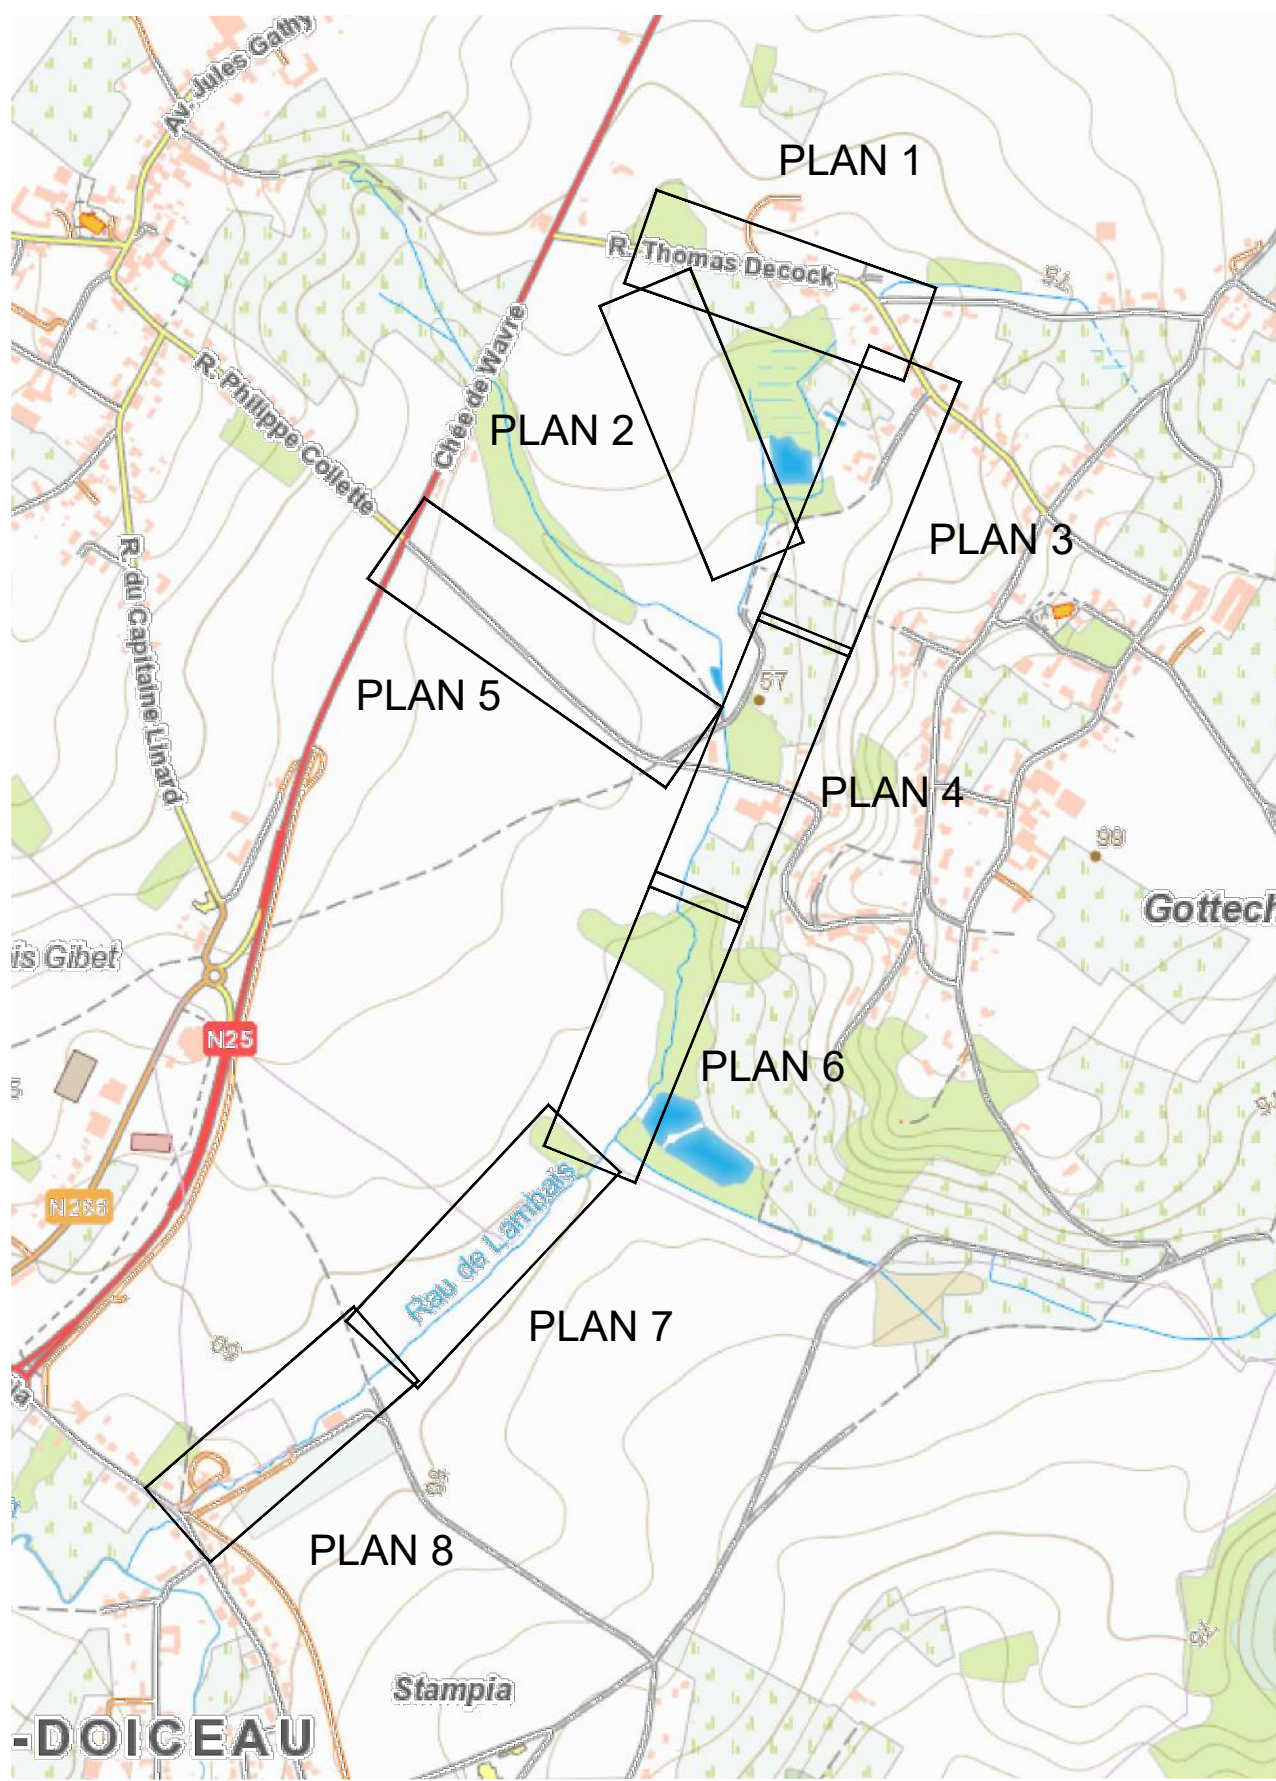


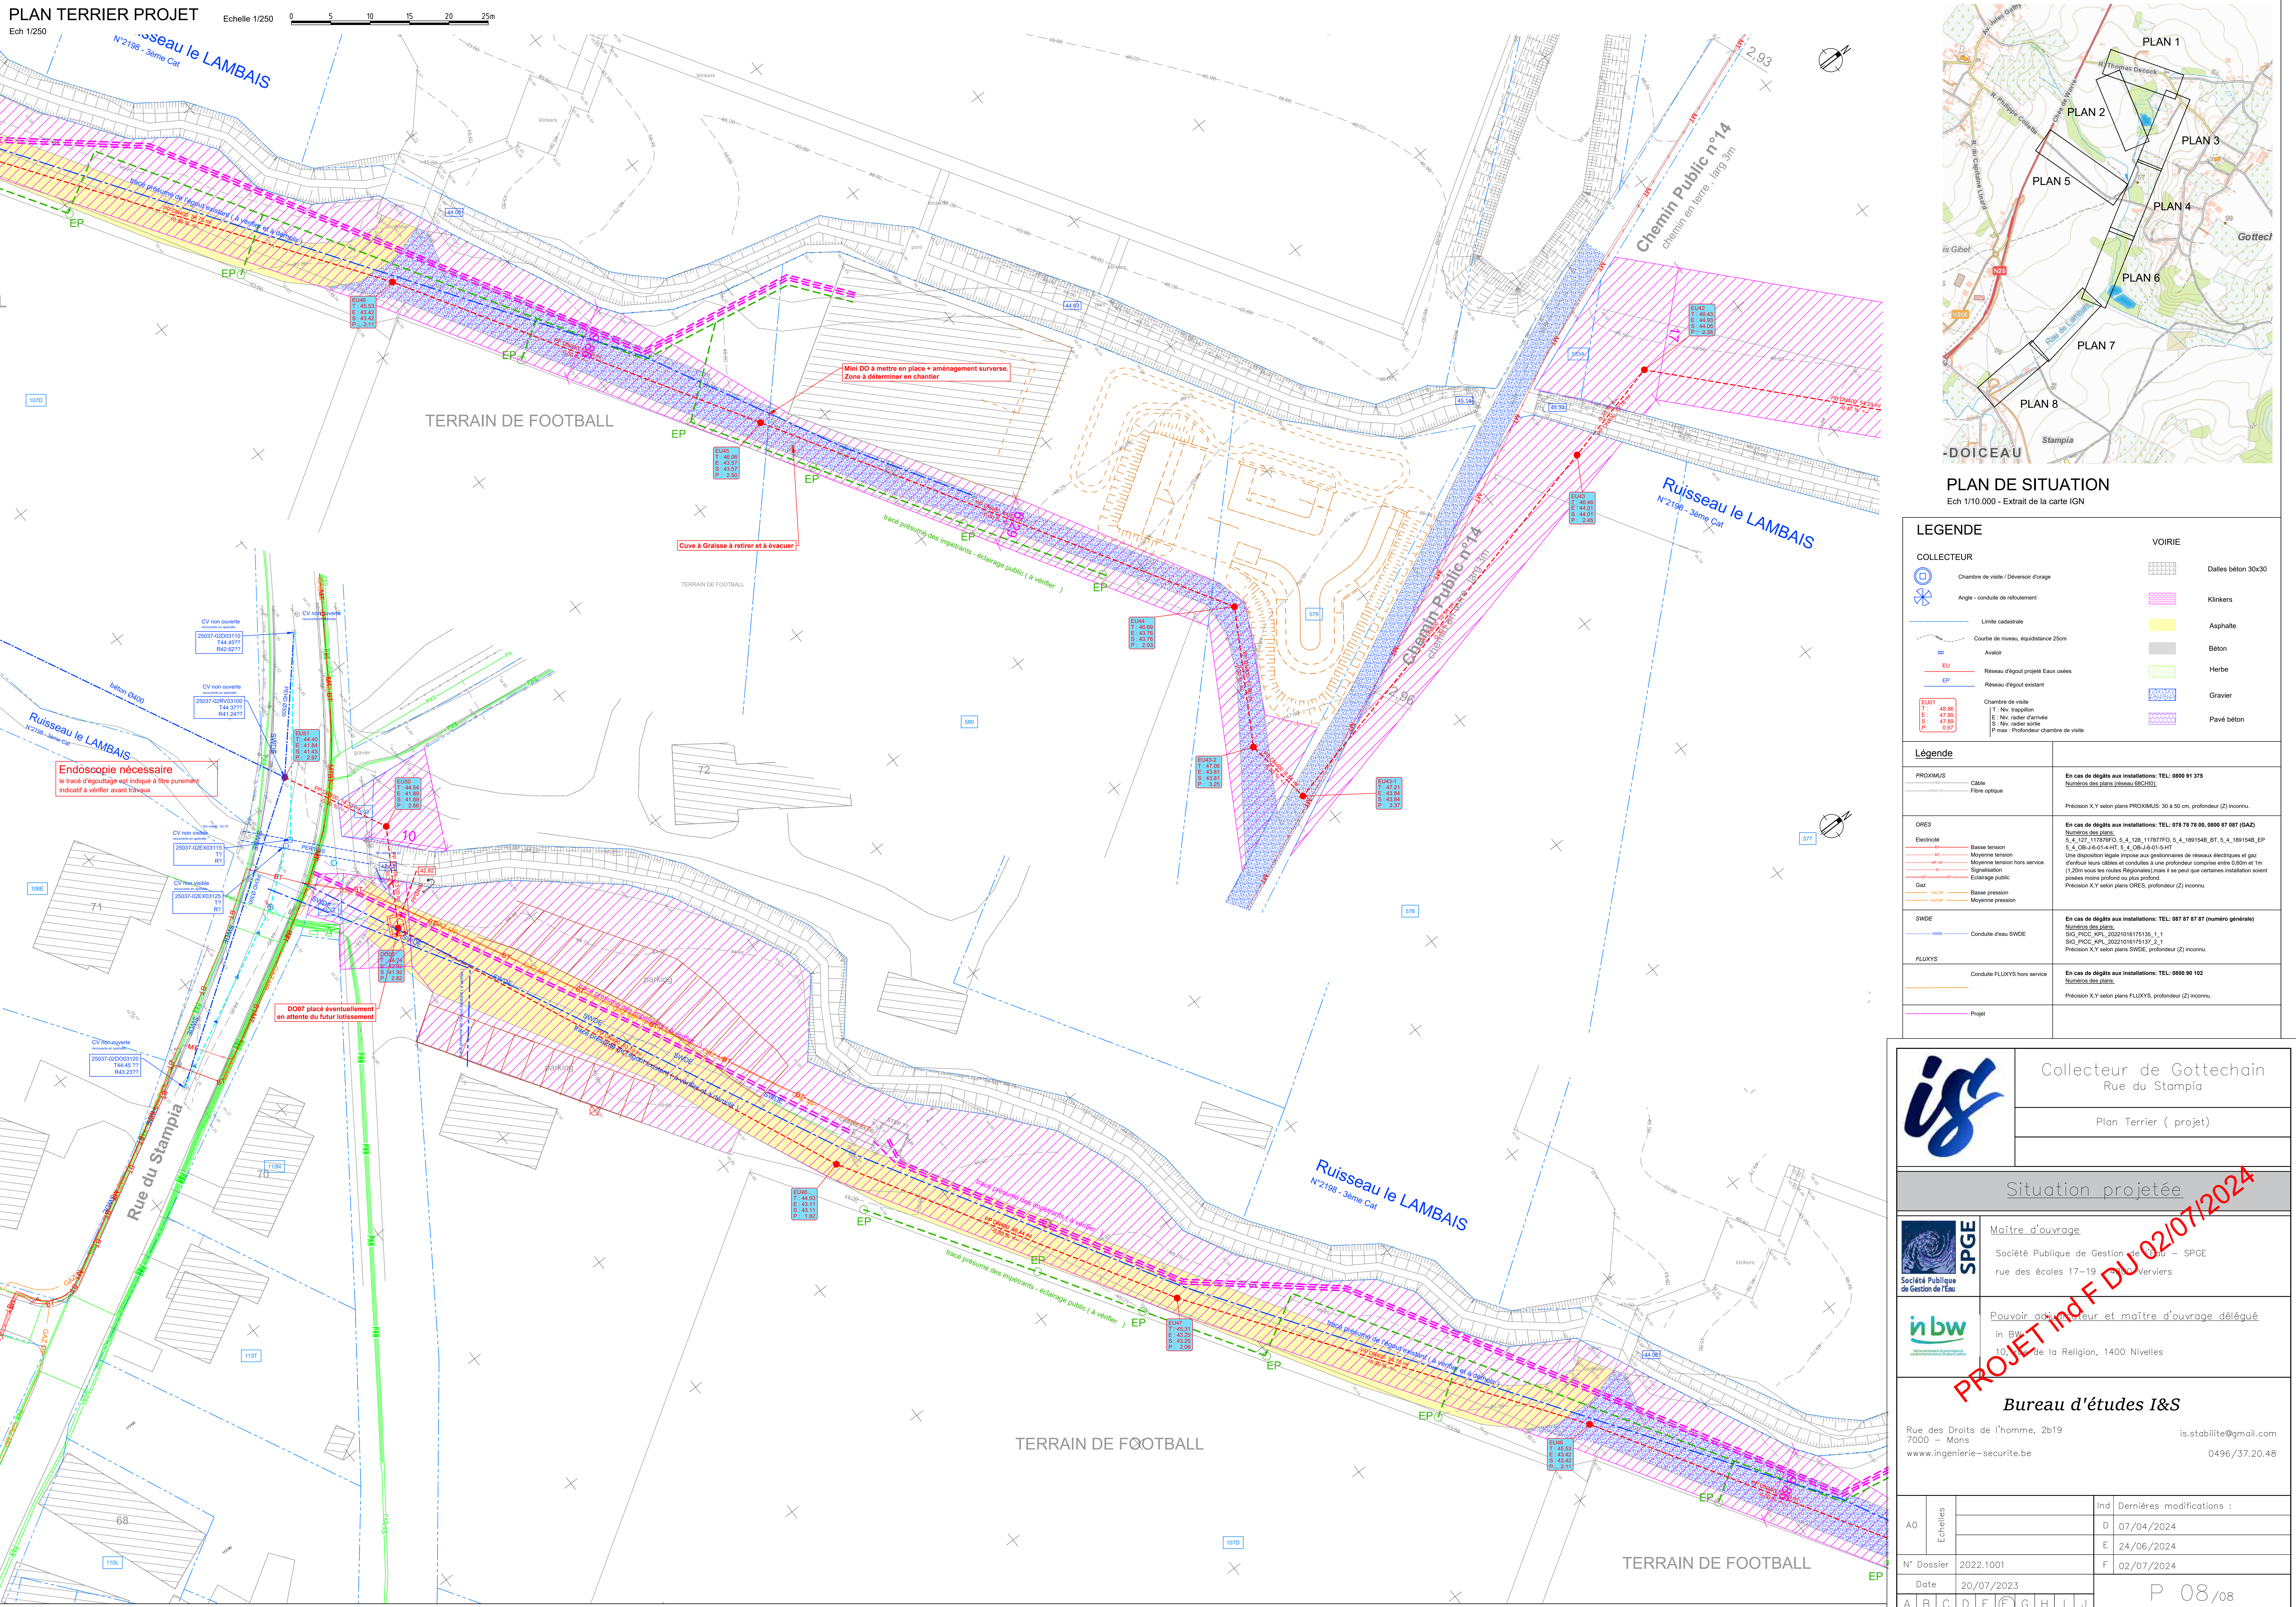

PLAN DE SITUATION
Ech 1/10.000 - Extrait de la carte IGN

LEGENDE	
COLLECTEUR	
	Chambre de visite / Déversoir d'orage
	Angle - conduite de refoulement
	Limite cadastrale
	Courbe de niveau, équidistance 25cm
	Avator
	Réseau d'égout projeté Eaux usées
	Réseau d'égout existant
	Chambre de visite
	T - Niv. Isolation
	E - Niv. radier d'arrivée
	S - Niv. radier sortie
	P max - Profondeur chambre de visite
VOIRIE	
	Dalles béton 30x30
	Klinders
	Asphalte
	Béton
	Herbe
	Gravier
	Pavé béton
Légende	
PROXIMUS 	Cable
	Fibre optique
GRES	
	Base tension
	Moyenne tension
	Moyenne tension hors service
	Signalisation
	Eclairage public
GAZ	
	Base pression
	Moyenne pression
SWDE	
	Conduite d'eau SWDE
FLUXYS	
	Conduite FLUXYS hors service
	En cas de déglâts aux installations: TEL: 0800 90 102
	Nombres des plans (Niveau: 65C/101)
	SIO_PDOC_RPL_20220161675135_1_1
	SIO_PDOC_RPL_20220161675137_2_1
	Précision X,Y selon plans PROXIMUS: 30 x 0 cm, profondeur (Z) Inconnu.
	En cas de déglâts aux installations: TEL: 078 78 78 00, 0800 87 087 (GAZ)