
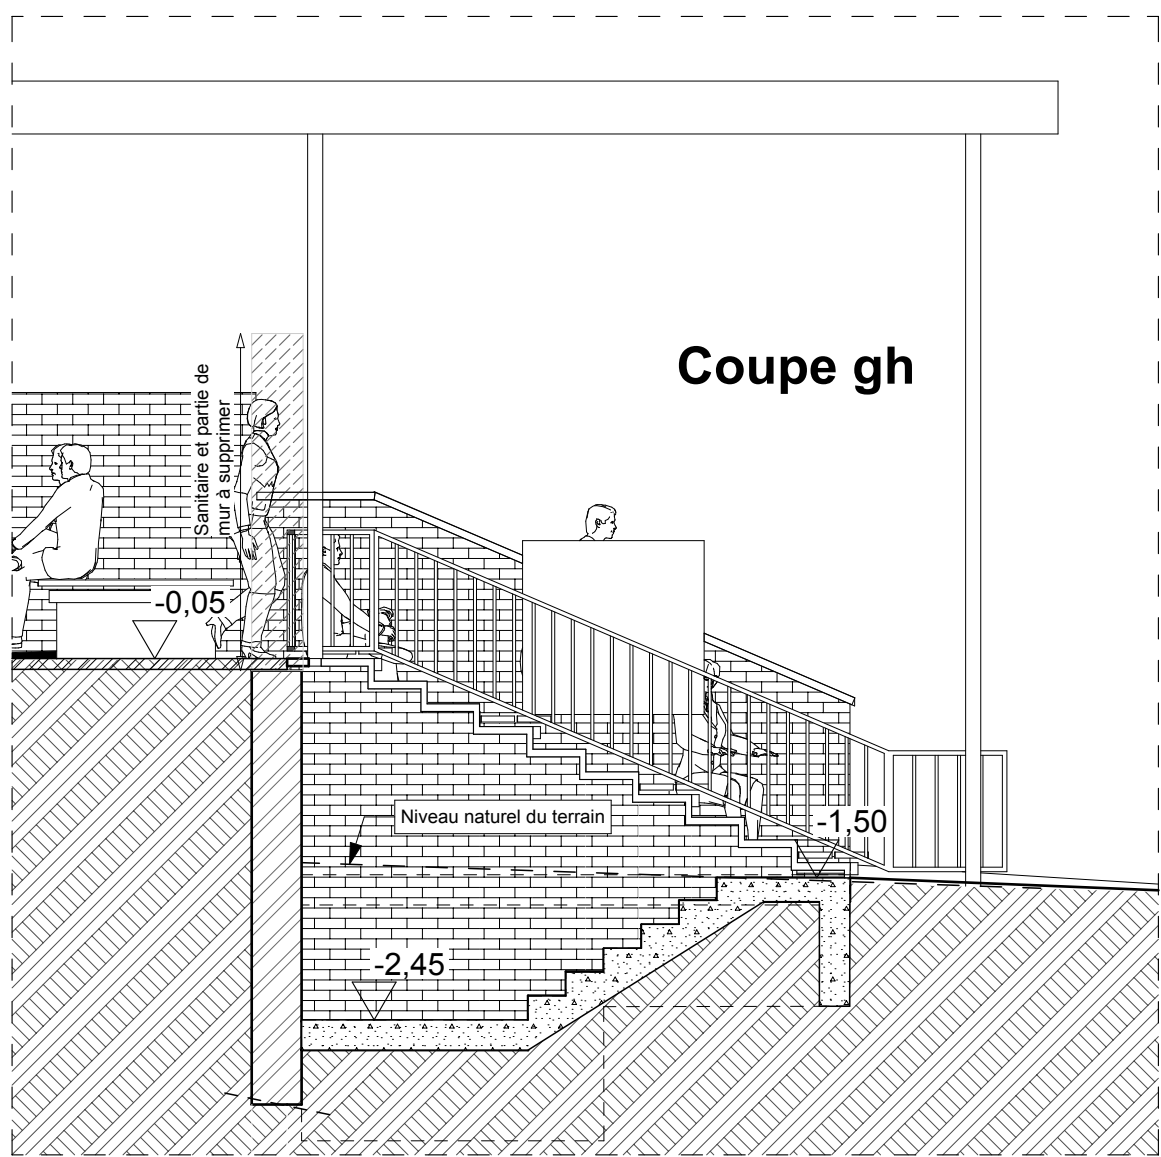
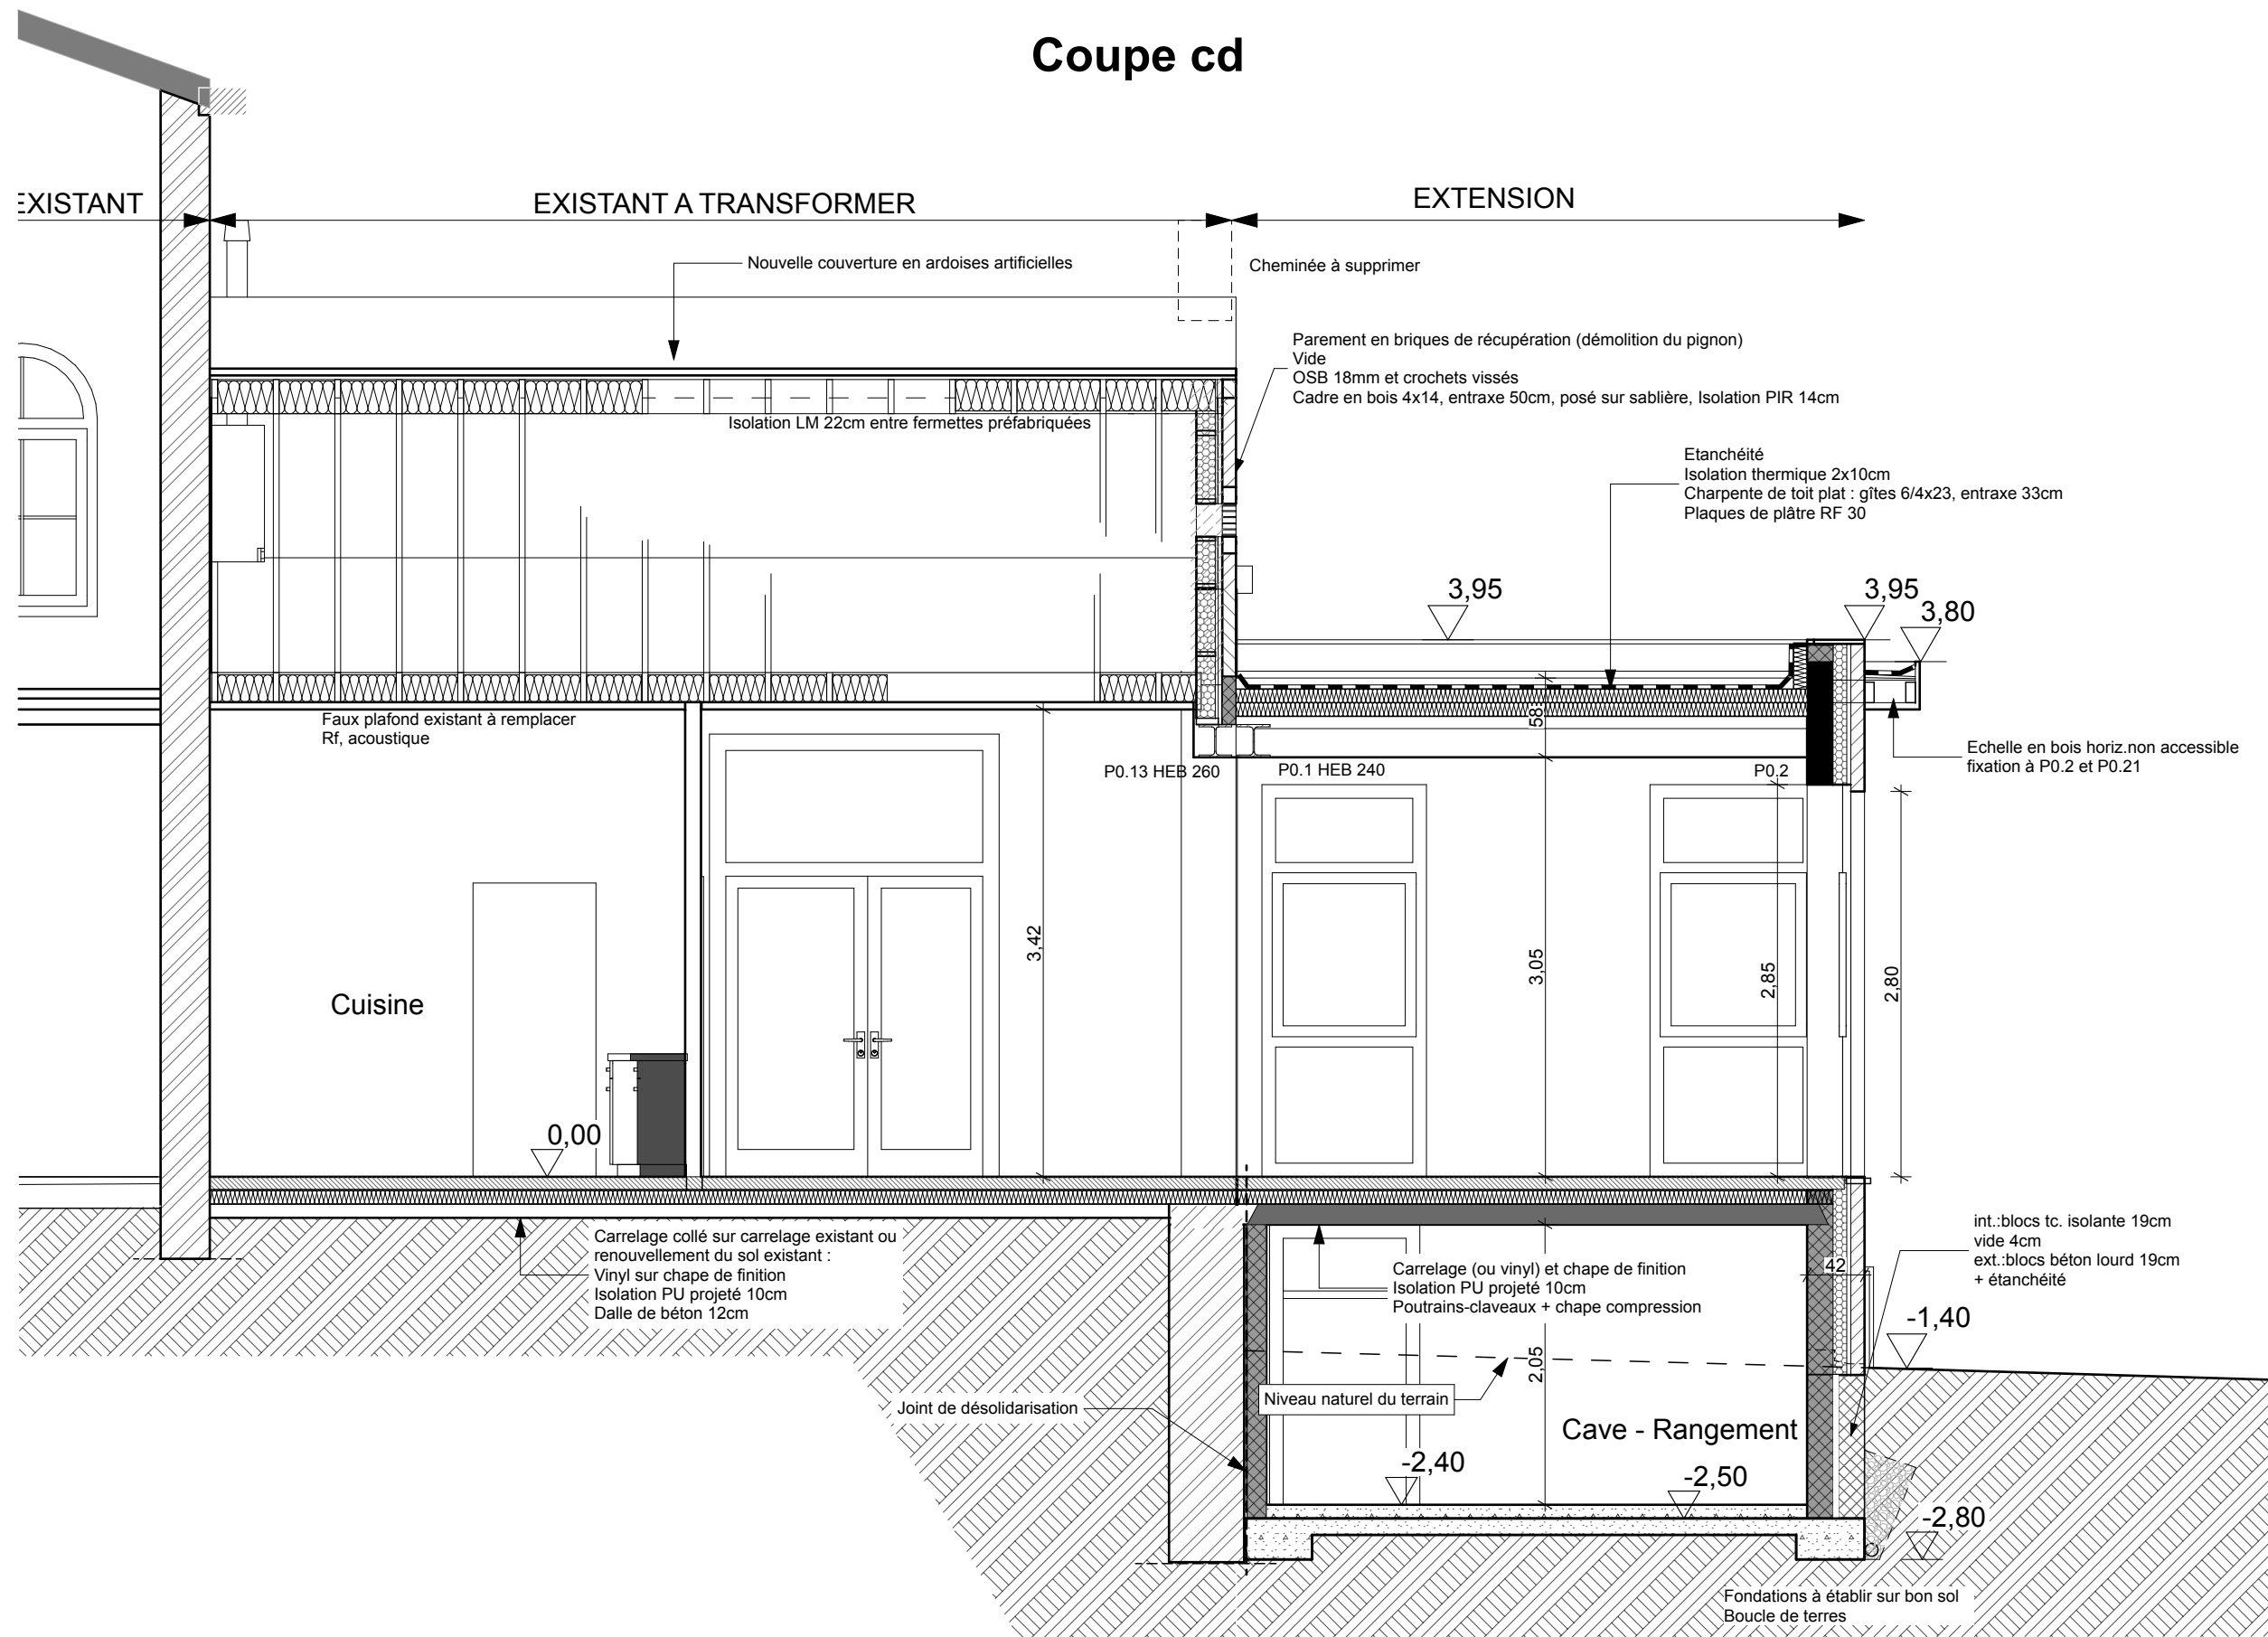
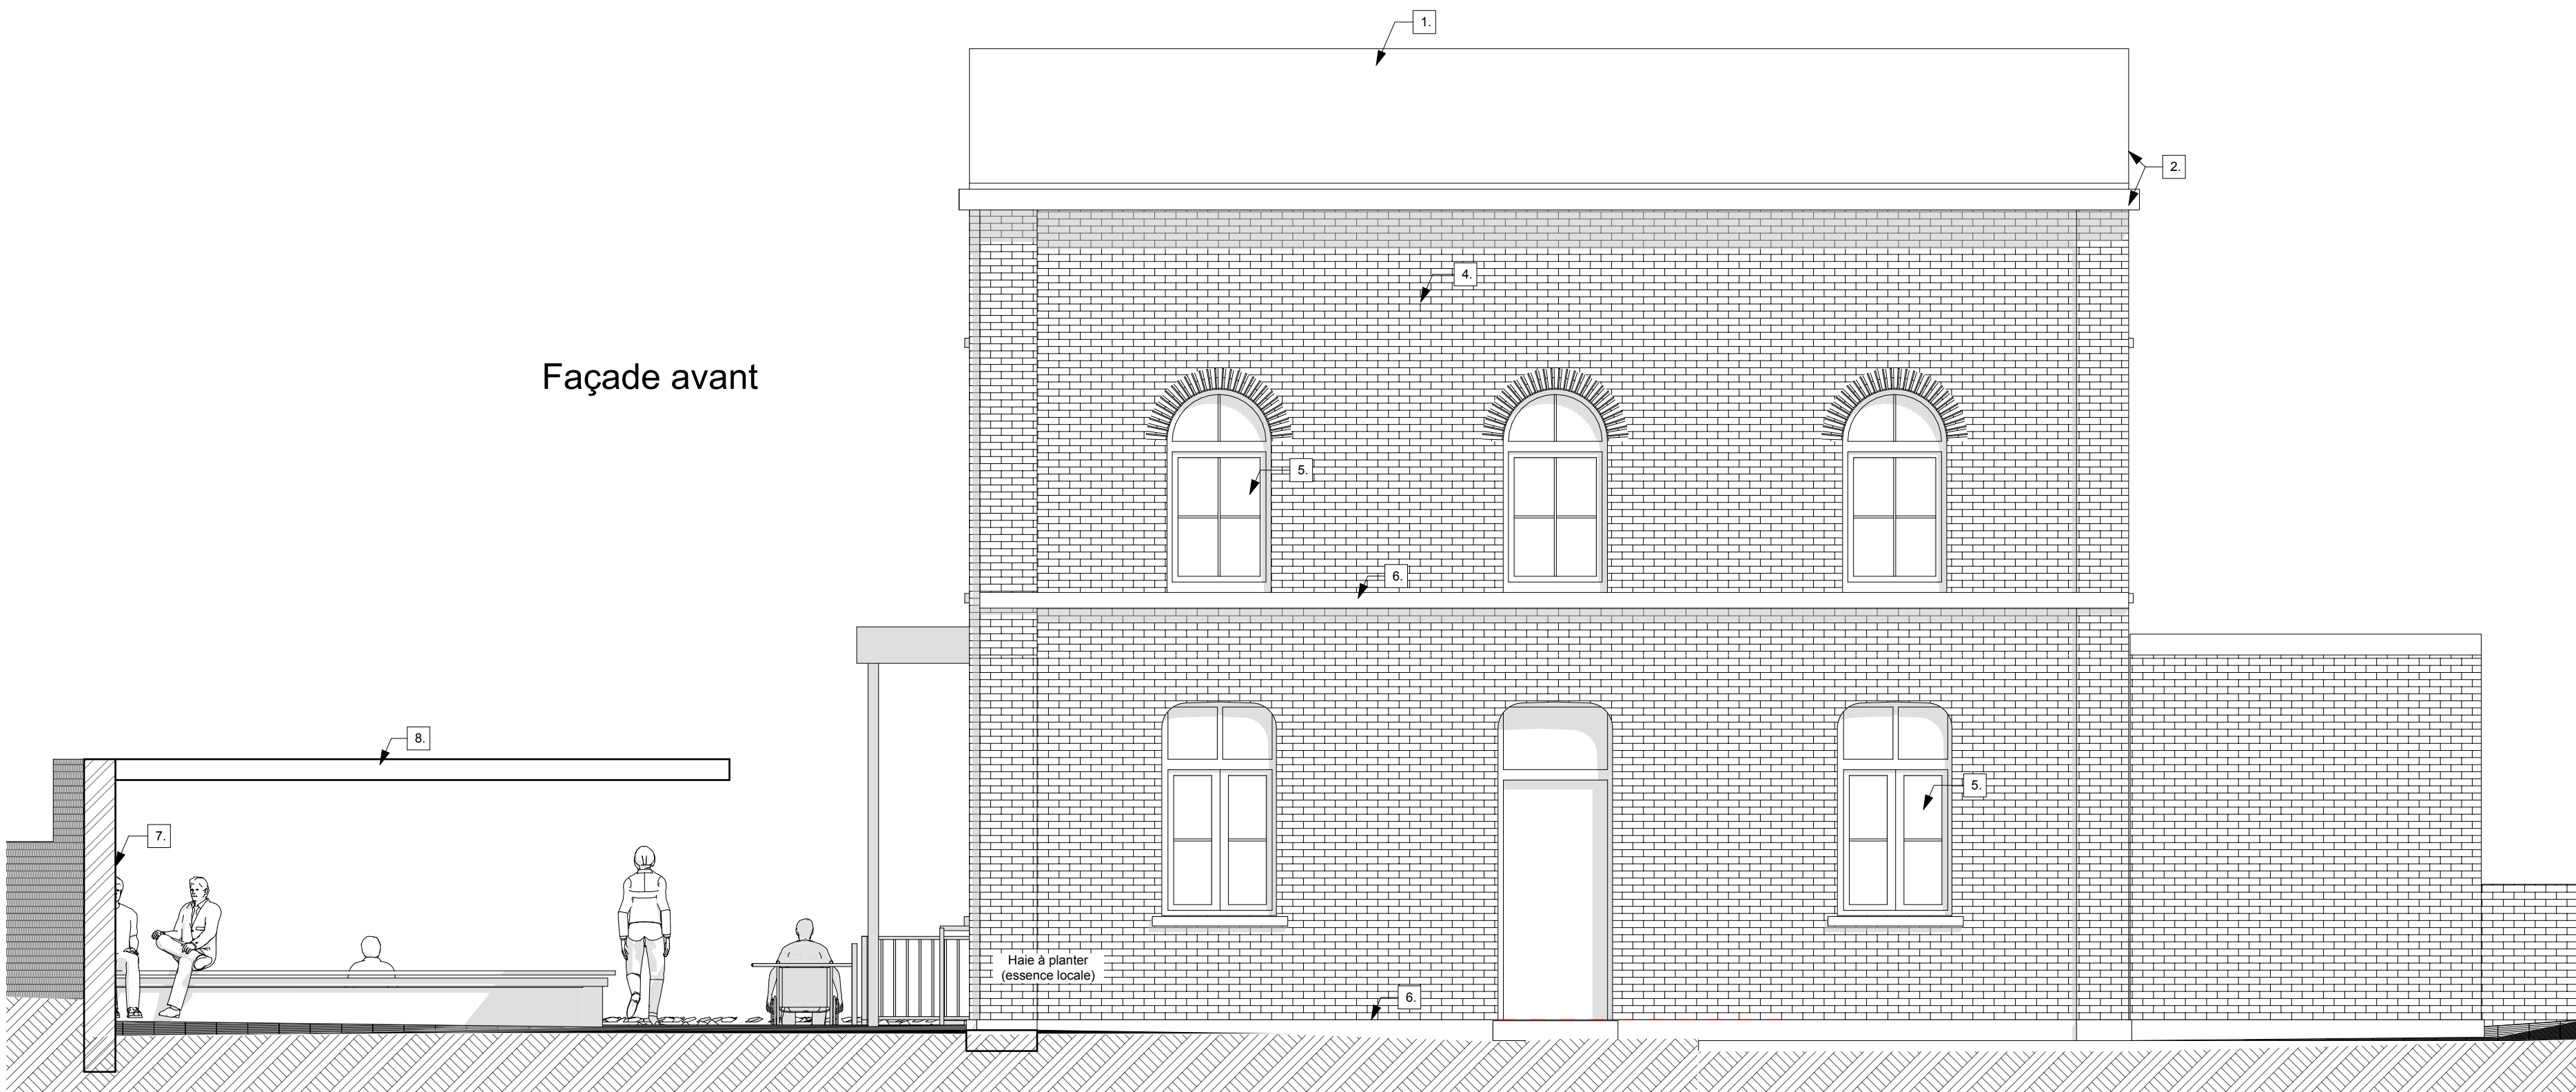
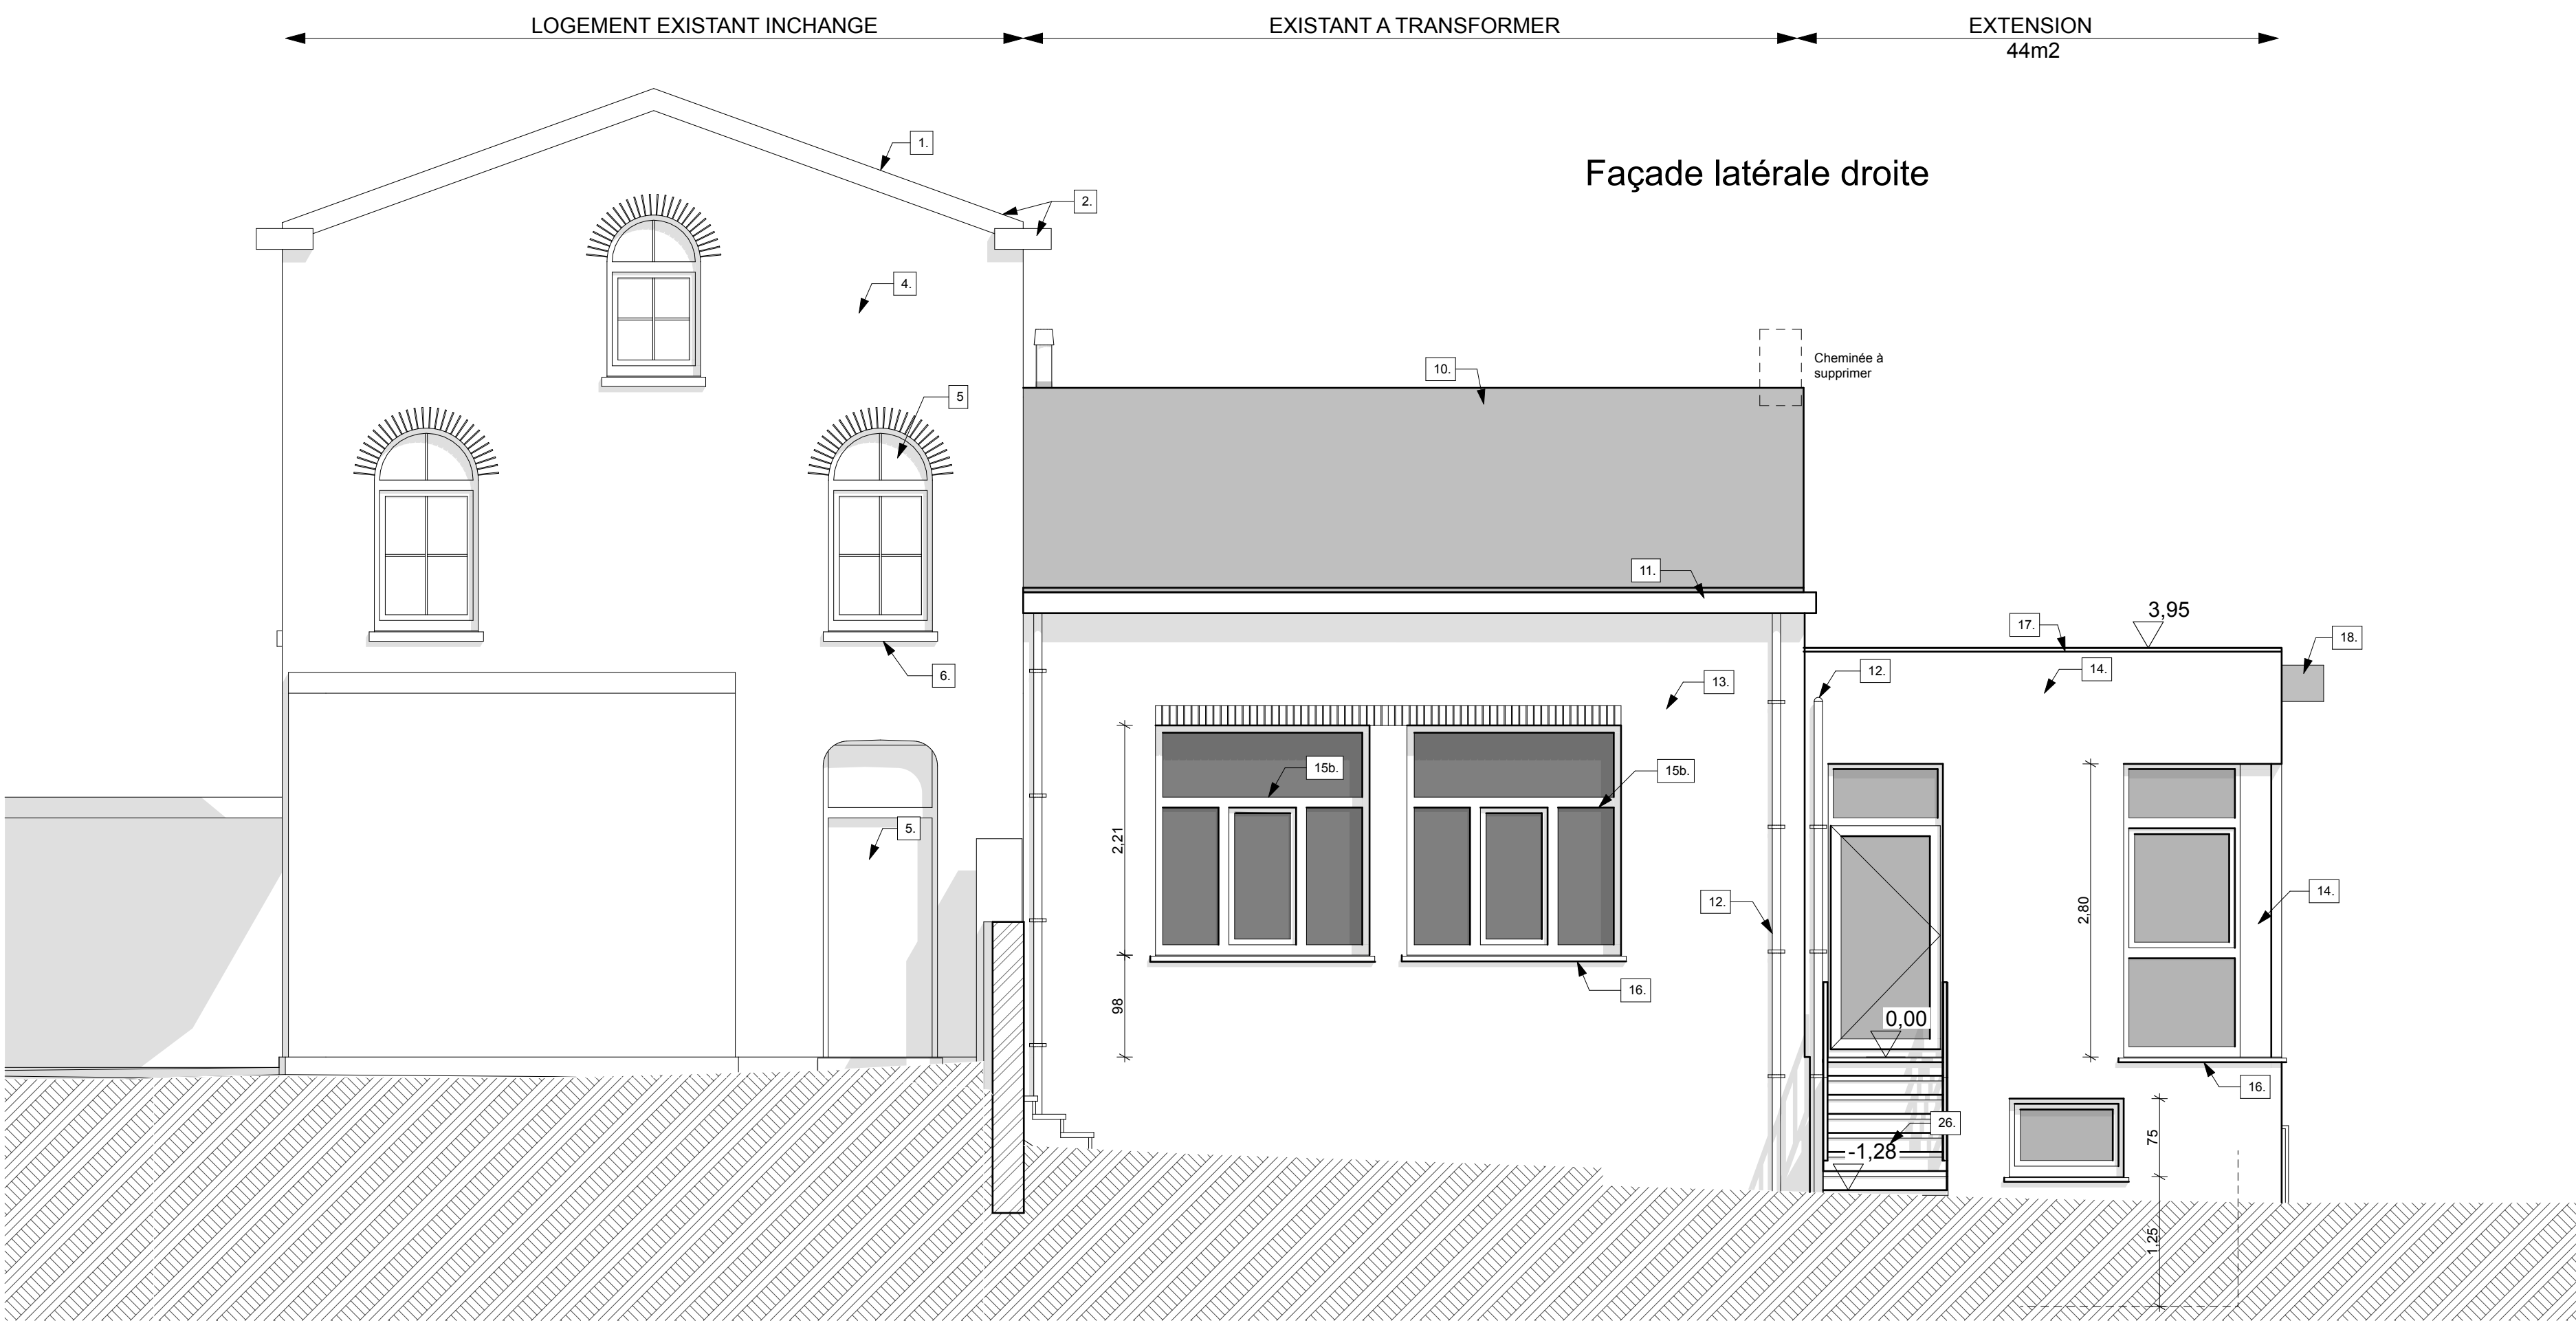
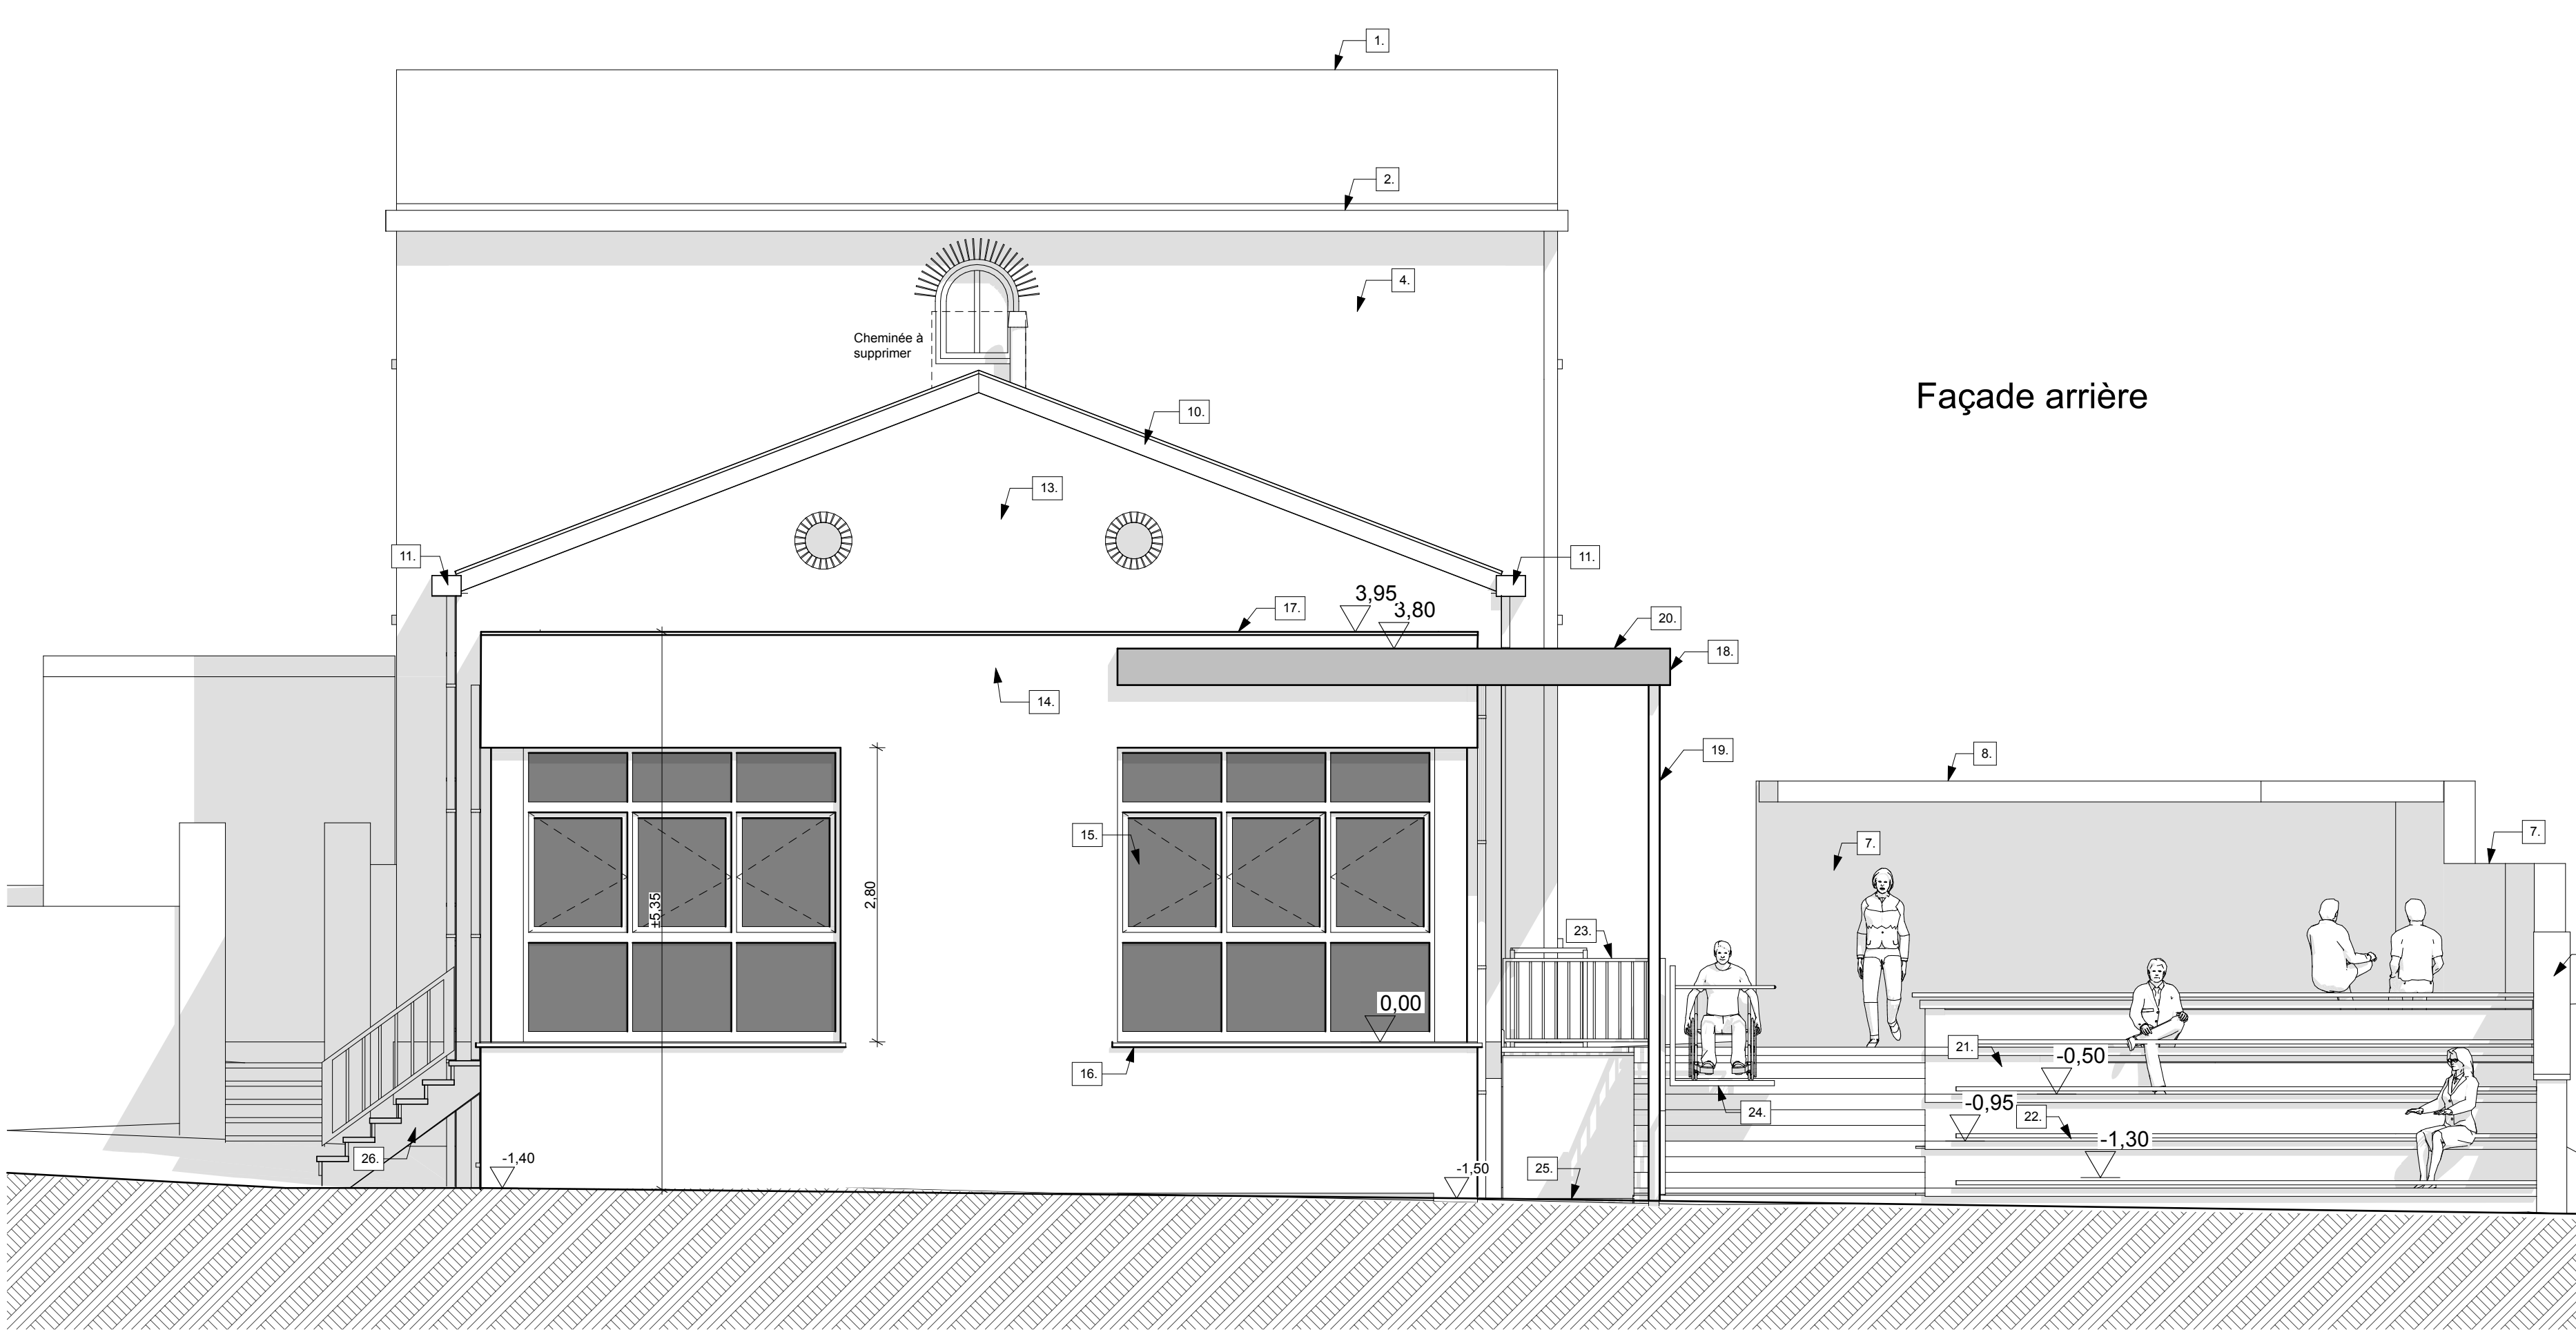


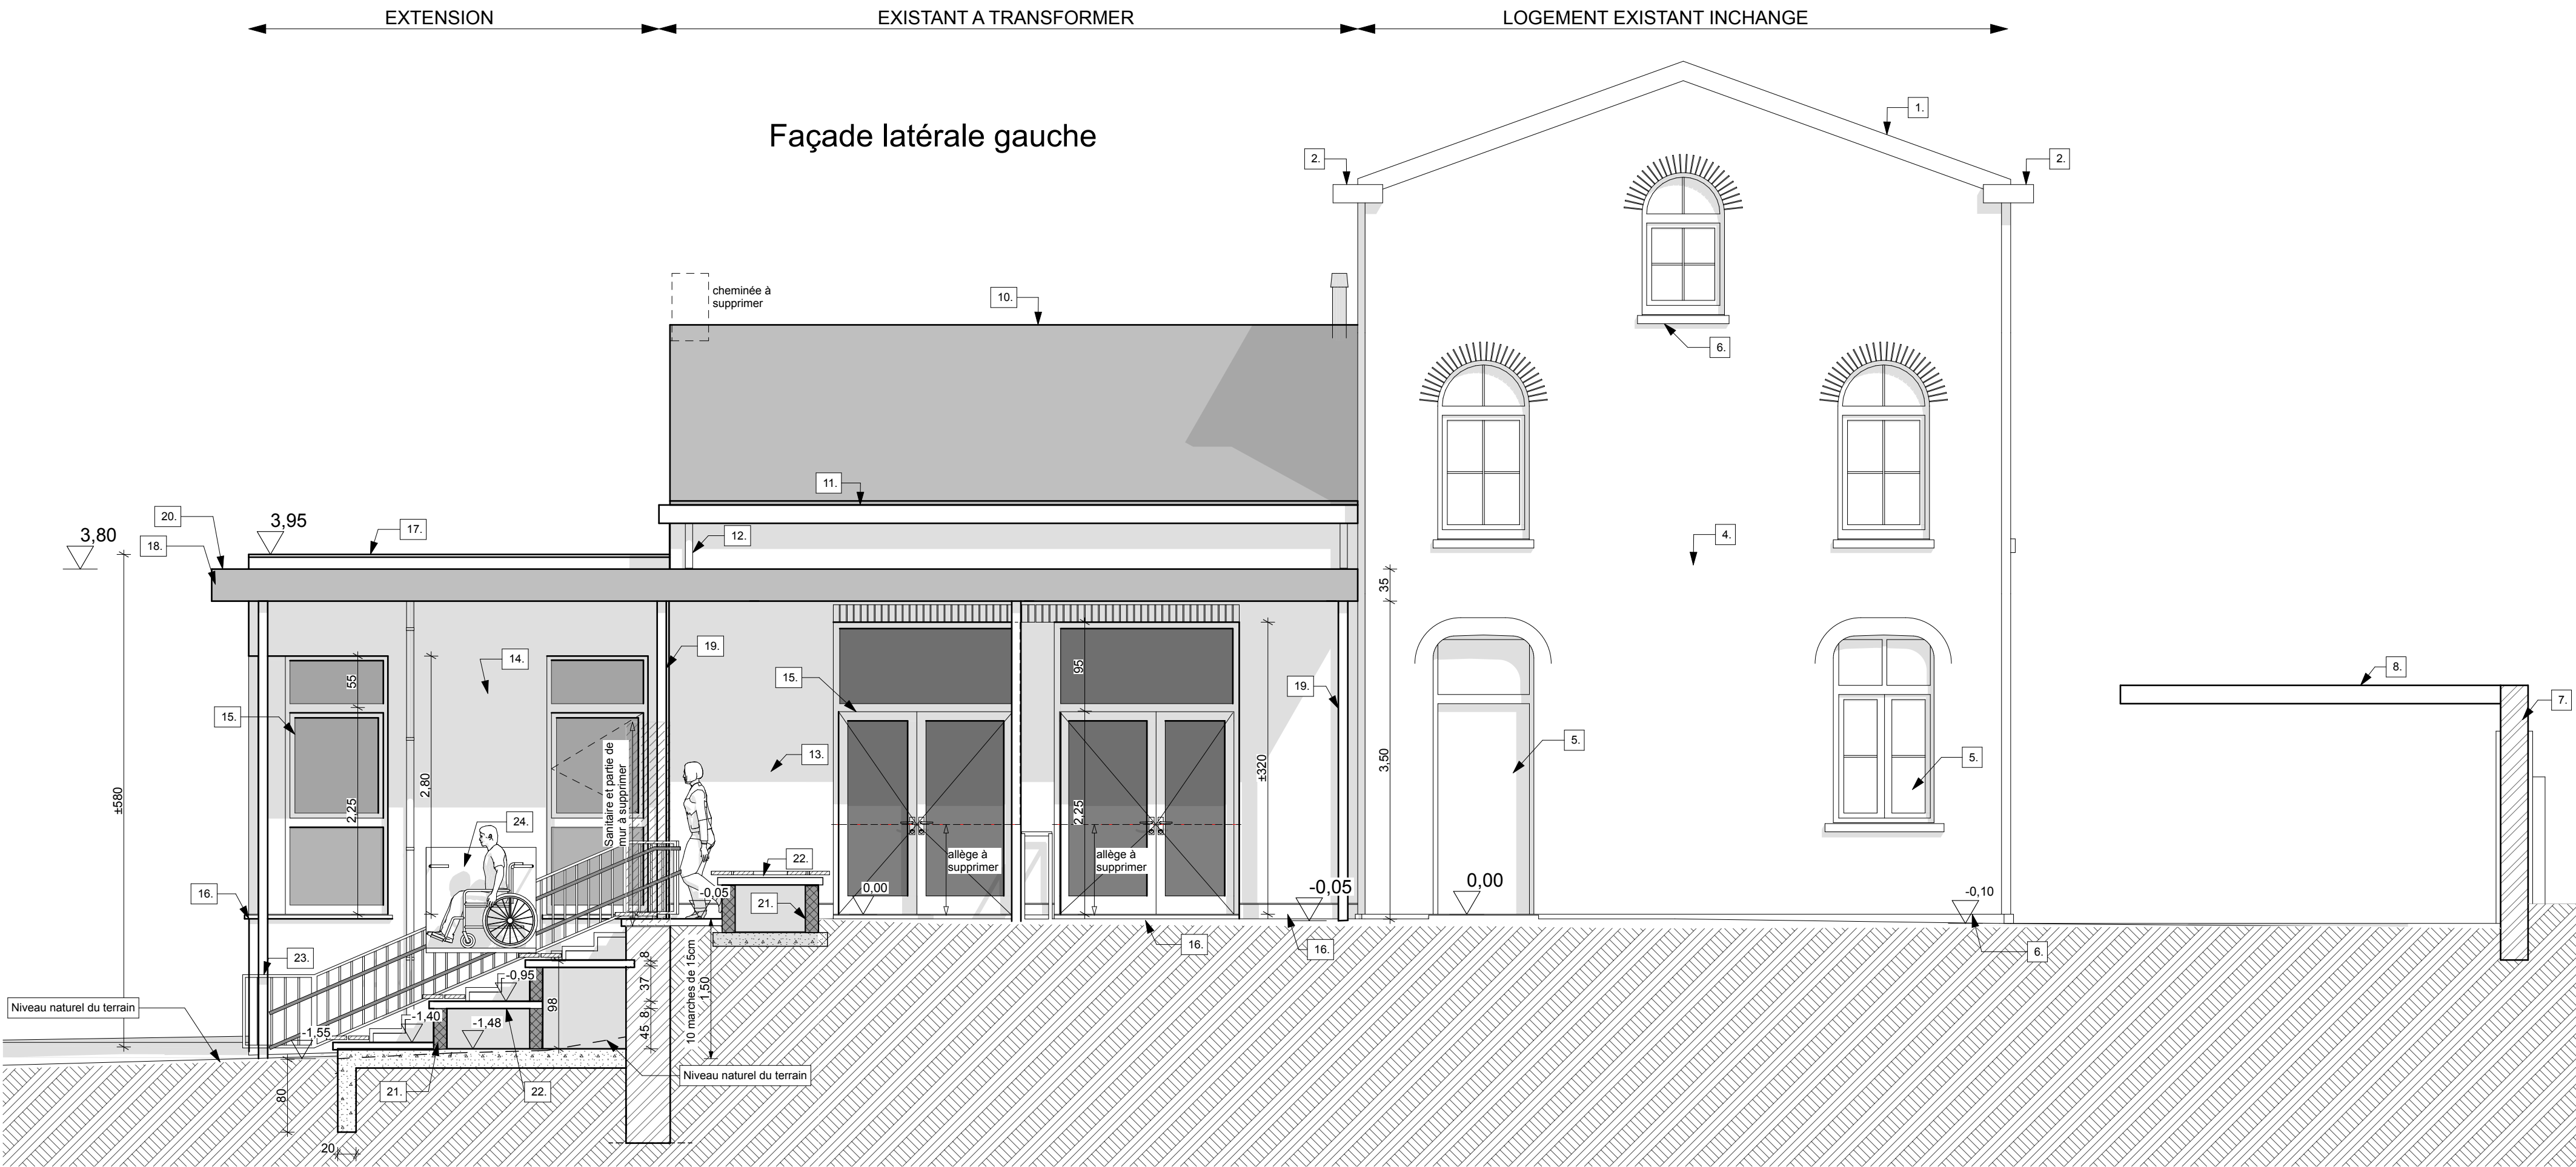

LEGENDE DES MATERIAUX	
Logement inchange	
1. Couverture en ardoises artificielles, ton anthracite	
2. Corniches et rives en bois peint en blanc	
3. Descentes d'eau en PVC gris	
4. Parement en briques terre cuite de ton rouge-brun	
5. Menuiserie en PVC bleu et portes en bois de ton naturel	
6. Seuls, appuis, bandeaux et encadrement en pierre bleue	
Préau et murs de clôture	
7. Murs en briques terre cuite de ton rouge-brun	
8. Dalle de couverture en béton	
9. Grilles métalliques de ton anthracite	
Salle existante et extension	
10. Nouvelle couverture et murs en ardoises artificielles, surface en relief et bords épaillés, ton gris-ochre	
11. Corniches en bois peint en blanc	
12. Descentes d'eau en gris	
13. Parement en briques terre cuite de ton rouge-brun	
14. Nouveaux parement en briques terre cuite, mélange de briques de ton rouge et pourpre	
15. Menuiserie en aluminium à coupe thermique, ton anthracite	
16. Menuiserie interchangeable double vitrage en bois, ton naturel	
17. Seuls et appuis, sous-bassement en pierre bleue	
18. Couvre-murs en aluminium, ton anthracite	
Avant	
19. Finition des cotés en panneau en fibres ciment, ton gris clair	
20. Colonnades métalliques de ton gris clair	
21. Escalier des plate-formes (avant et extension) en membrane de ton foncé	
Escaliers extérieurs et gradins	
22. Murs en maçonnerie en blocs béton gris et briques terre cuite	
23. Marches en cailloux ou hourdis béton gris	
24. Balustrades métalliques de ton anthracite	
25. Plate-forme élévatrice PMR : commande automatique des barrières et de la plate-forme, rampe en acier inoxydable sur le long de l'escalier, de ton argent métallisé	
26. Escaliers de cave en béton lissé	
27. Escaliers de secours extérieur métallique, balustrade métallique ton anthracite	

ATELIER D'ARCHITECTURE DEBRAY 1390 BOSSUIT - GOTTCHAU (GREZ-DOICEAU) TEL: 010/84.59.96 - FAX: 010/84.51.70 - GSM: 0495/57.34.09 E-mail: a.a.debray@skynet.be		ARCHITECTEUR, ATELIER DEBRAY Rue du Port, 5 1390 BOSSUIT - GOTTCHAU (GREZ-DOICEAU) TEL: 010/84.59.96 - FAX: 010/84.51.70 - GSM: 0495/57.34.09 E-mail: a.a.debray@skynet.be	
ARCHITECTE	ATELIER D'ARCHITECTURE DEBRAY (représenté par M. Stephan Debray)		
TRAVAUX :	REAMENAGEMENT de la maison de village de Gottschau		
CHANTIER :	PROVINCE : Brabant Wallon ARRONDISSEMENT : COMMUNE : 1390 Grez-Doiceau ADRESSE : rue des Déportés, 22 LOTISSEMENT : SECTION CADASTRALE : 4ème Division/Bessut-Gottschau, Section F, N°131v, 131s		
DEMANDEUR :	Monsieur Ernest Dubois, 1 1390 Grez-Doiceau Monsieur Alain CLABOTS, Bourgmestre et Monsieur Yves STORMME, Directeur général		
ENTREPRENEUR :			
AUTORISATION DE LA COMMUNE :		AUTORISATION DE L'URBANISME :	
LEGENDE		MATERIAUX	
1. Couverture en ardoises artificielles, ton anthracite 2. Corniches et rives en bois peint en blanc 3. Descentes d'eau en PVC gris 4. Parement en briques terre cuite de ton rouge-brun 5. Menuiserie en PVC bleu et portes en bois de ton naturel 6. Seuls, appuis, bandeaux et encadrement en pierre bleue 7. Murs en briques terre cuite de ton rouge-brun 8. Dalle de couverture en béton 9. Grilles métalliques de ton anthracite 10. Nouvelle couverture et murs en ardoises artificielles, surface en relief et bords épaillés, ton gris-ochre 11. Corniches en bois peint en blanc 12. Descentes d'eau en gris 13. Parement en briques terre cuite de ton rouge-brun 14. Nouveaux parement en briques terre cuite, mélange de briques de ton rouge et pourpre 15. Menuiserie en aluminium à coupe thermique, ton anthracite 16. Menuiserie interchangeable double vitrage en bois, ton naturel 17. Seuls et appuis, sous-bassement en pierre bleue 18. Couvre-murs en aluminium, ton anthracite 19. Finition des cotés en panneau en fibres ciment, ton gris clair 20. Colonnades métalliques de ton gris clair 21. Escalier des plate-formes (avant et extension) en membrane de ton foncé 22. Murs en maçonnerie en blocs béton gris et briques terre cuite 23. Marches en cailloux ou hourdis béton gris 24. Balustrades métalliques de ton anthracite 25. Plate-forme élévatrice PMR : commande automatique des barrières et de la plate-forme, rampe en acier inoxydable sur le long de l'escalier, de ton argent métallisé 26. Escaliers de cave en béton lissé 27. Escaliers de secours extérieur métallique, balustrade métallique ton anthracite		FAÇADES : Parement en briques terre cuite, ton rouge et pourpre MENUISERIES EXTERIEURES : Aluminium à coupe thermique, ton gris anthracite VITRAGE : double vitrage super isolant (le 1,0 W/m2K) SEUILS et APPUIS : Pierre bleue COUVERTURE et RIVES : Ardoises artificielles, surface en relief et bords épaillés, ton gris-ochre DESCENTES à GOUTTERES : zinc préprofilé section Ø80 VENTILATION : grilles de ventilation Invisivent Evo CHAUFFAGE : chaudière au gaz propane et à condensation 0.00 PROJET - SEUL PORTE ENTREE SALLE ACTUELLE	
AVANT-PROJET		FAÇADES et COUPES	
☐ Vues en plan 1/100		☐ Vues en plan 1/50	
☐ Élévation 1/100		☐ Élévation 1/50	
☐ Coupes 1/100		☐ Coupes 1/50	
☐ PLAN PERMIS D'URBANISME		☐ Plan de situation	
☐ CORRECTION AVANT CEPI		☐ Implantation 1/200	
☐ CORRECTION APRES CEPI		☐ Plan de hordes	
☐ BON POUR EXECUTION			
29/03/21		N° DOSSIER : 556/16	
		INDEX : PE	
		PAGE N° : 2/3	
		FORMAT PAGE : A0	
		29/03/21	