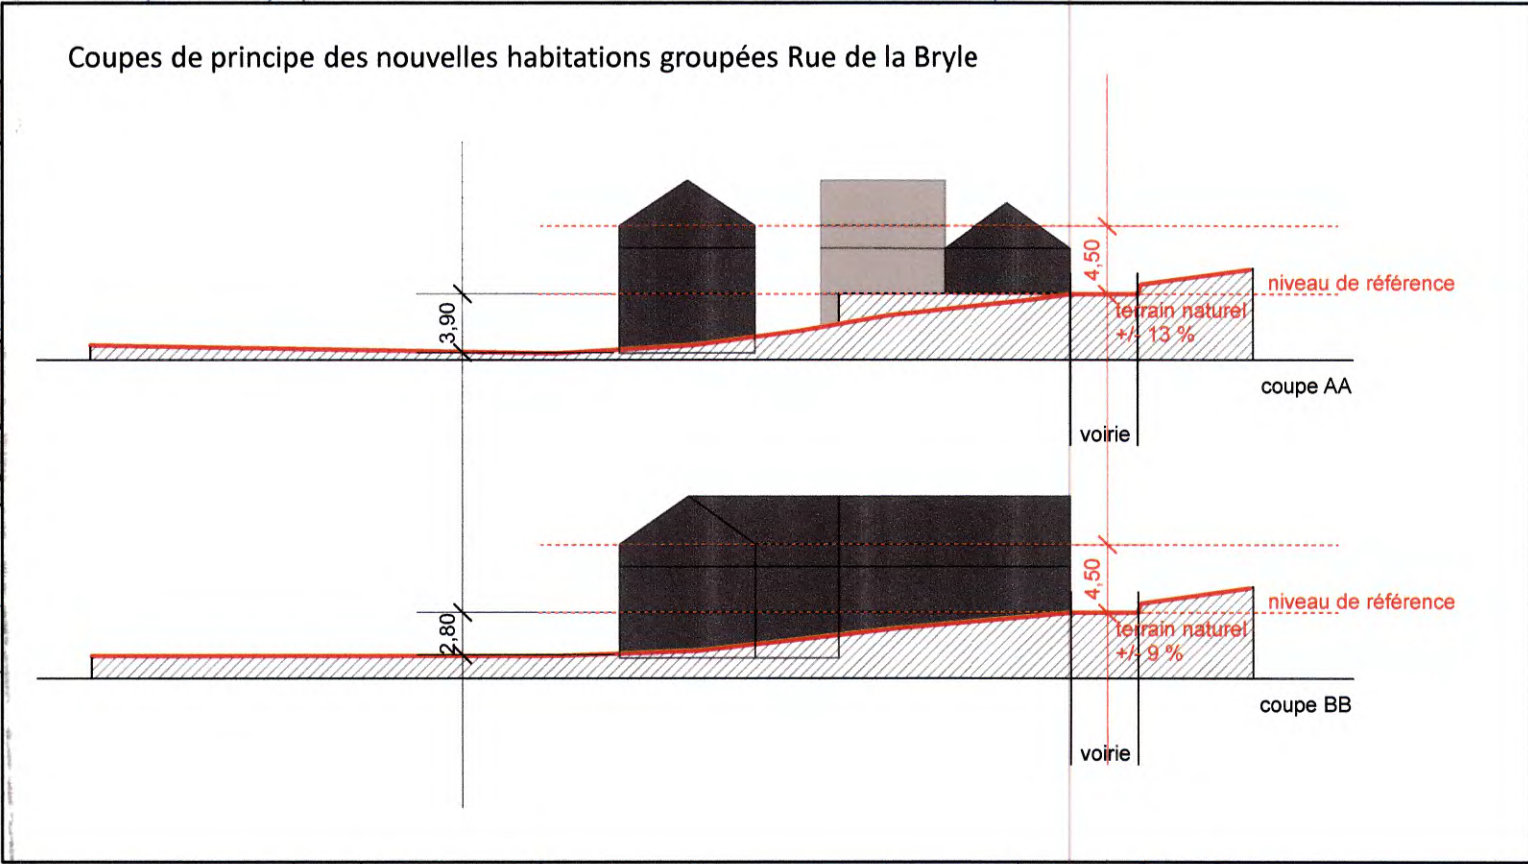
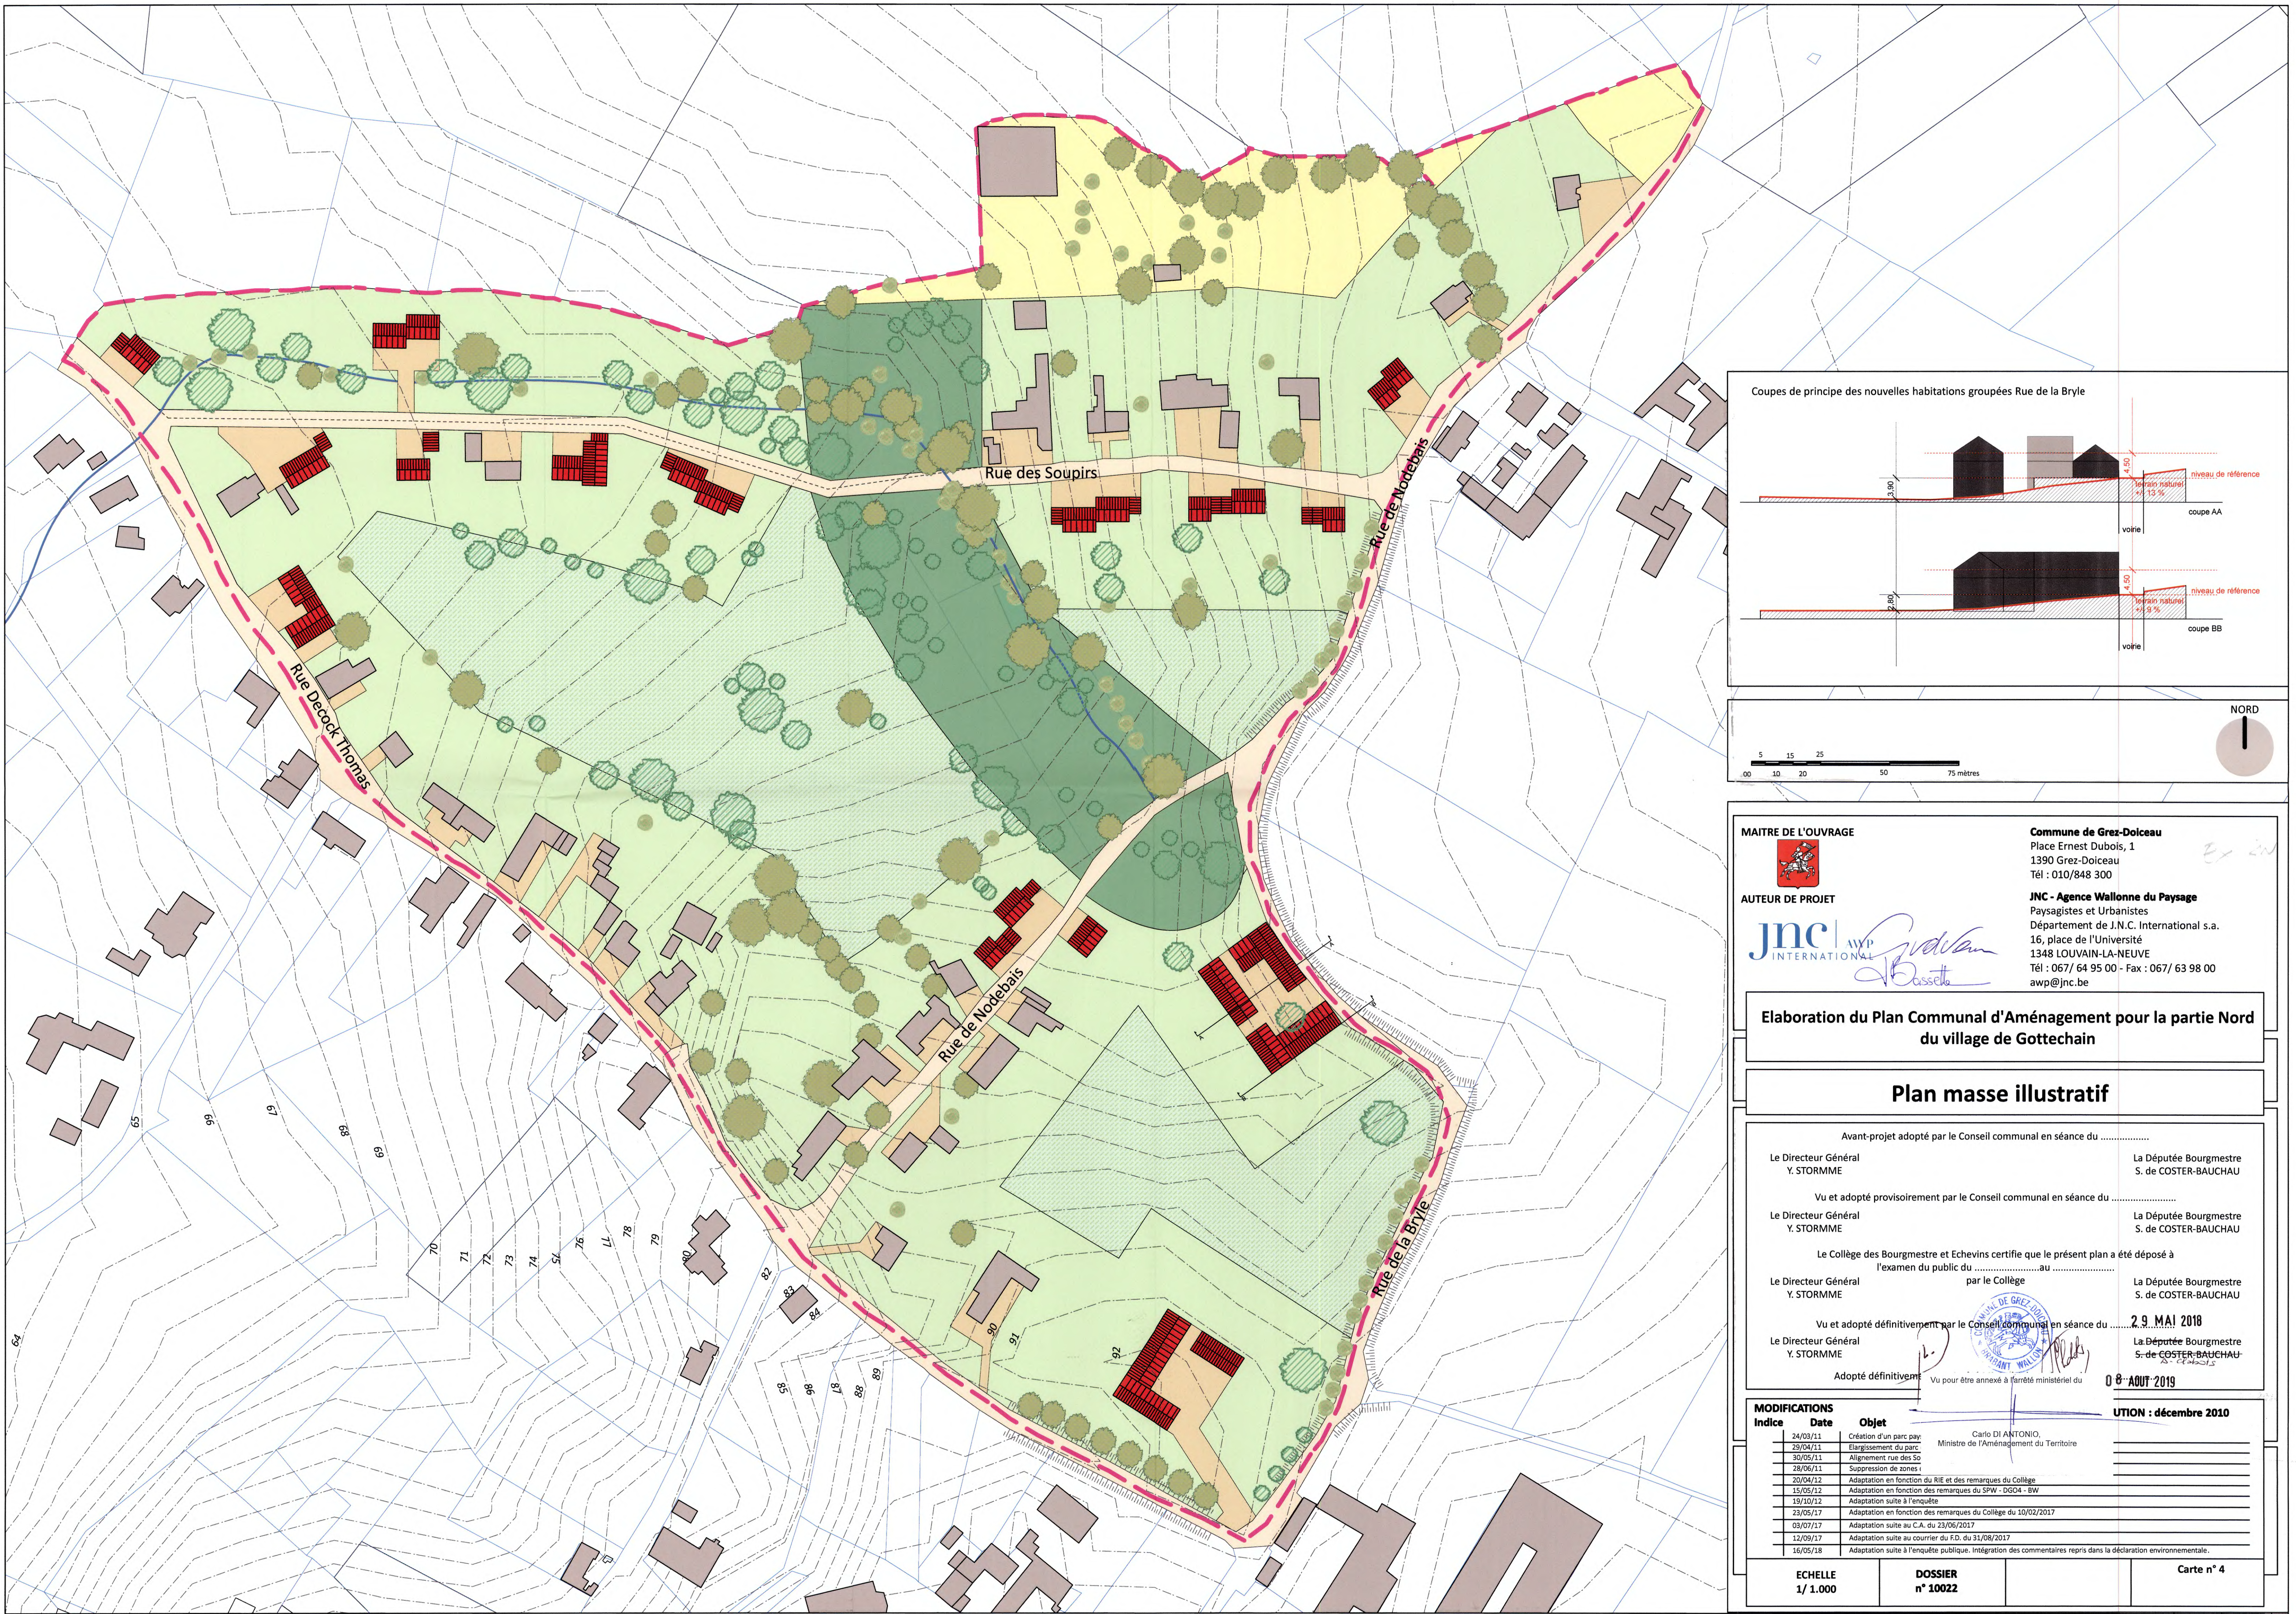


MAITRE DE L'OUVRAGE

AUTEUR DE PROJET

Commune de Grez-Doiceau
Place Ernest Dubois, 1
1390 Grez-Doiceau
Tél : 010/848 300

JNC - Agence Wallonne du Paysage
Paysagistes et Urbanistes
Département de J.N.C. International s.a.
16, place de l'Université
1348 LOUVAIN-LA-NEUVE
Tél : 067/ 64 95 00 - Fax : 067/ 63 98 00
awp@jnc.be

Elaboration du Plan Communal d'Aménagement pour la partie Nord du village de Gottechain

Plan masse illustratif

Avant-projet adopté par le Conseil communal en séance du

Le Directeur Général Y. STORMME	La Députée Bourgmestre S. de COSTER-BAUCHAU
------------------------------------	--

Vu et adopté provisoirement par le Conseil communal en séance du

Le Directeur Général Y. STORMME	La Députée Bourgmestre S. de COSTER-BAUCHAU
------------------------------------	--

Le Collège des Bourgmestre et Echevins certifie que le présent plan a été déposé à l'examen du public du au

Le Directeur Général Y. STORMME	La Députée Bourgmestre S. de COSTER-BAUCHAU
------------------------------------	--

Vu et adopté définitivement par le Conseil communal en séance du **29 MAI 2018**

Le Directeur Général Y. STORMME	La Députée Bourgmestre S. de COSTER-BAUCHAU
------------------------------------	--

Adopté définitivement Vu pour être annexé à l'arrêté ministériel du **08 AOÛT 2019**

MODIFICATIONS			OBJET
Indice	Date		
24/03/11		Création d'un parc pay.	Carlo DI ANTONIO, Ministre de l'Aménagement du Territoire
29/04/11		Élargissement du parc.	
30/05/11		Alignement rue des 50	
28/06/11		Suppression de zones	
20/04/12		Adaptation en fonction du RIE et des remarques du Collège	
15/05/12		Adaptation en fonction des remarques du SPW - DG04 - BW	
19/10/12		Adaptation suite à l'enquête	
23/05/17		Adaptation en fonction des remarques du Collège du 10/02/2017	
03/07/17		Adaptation suite au C.A. du 23/05/2017	
12/09/17		Adaptation suite au courrier du F.D. du 31/08/2017	
16/05/18		Adaptation suite à l'enquête publique, intégration des commentaires repris dans la déclaration environnementale.	

ECHELLE 1/1.000	DOSSIER n° 10022	Carte n° 4
--------------------	---------------------	------------